3
2
1
4
Паркинг
Паркинг
Паркинг

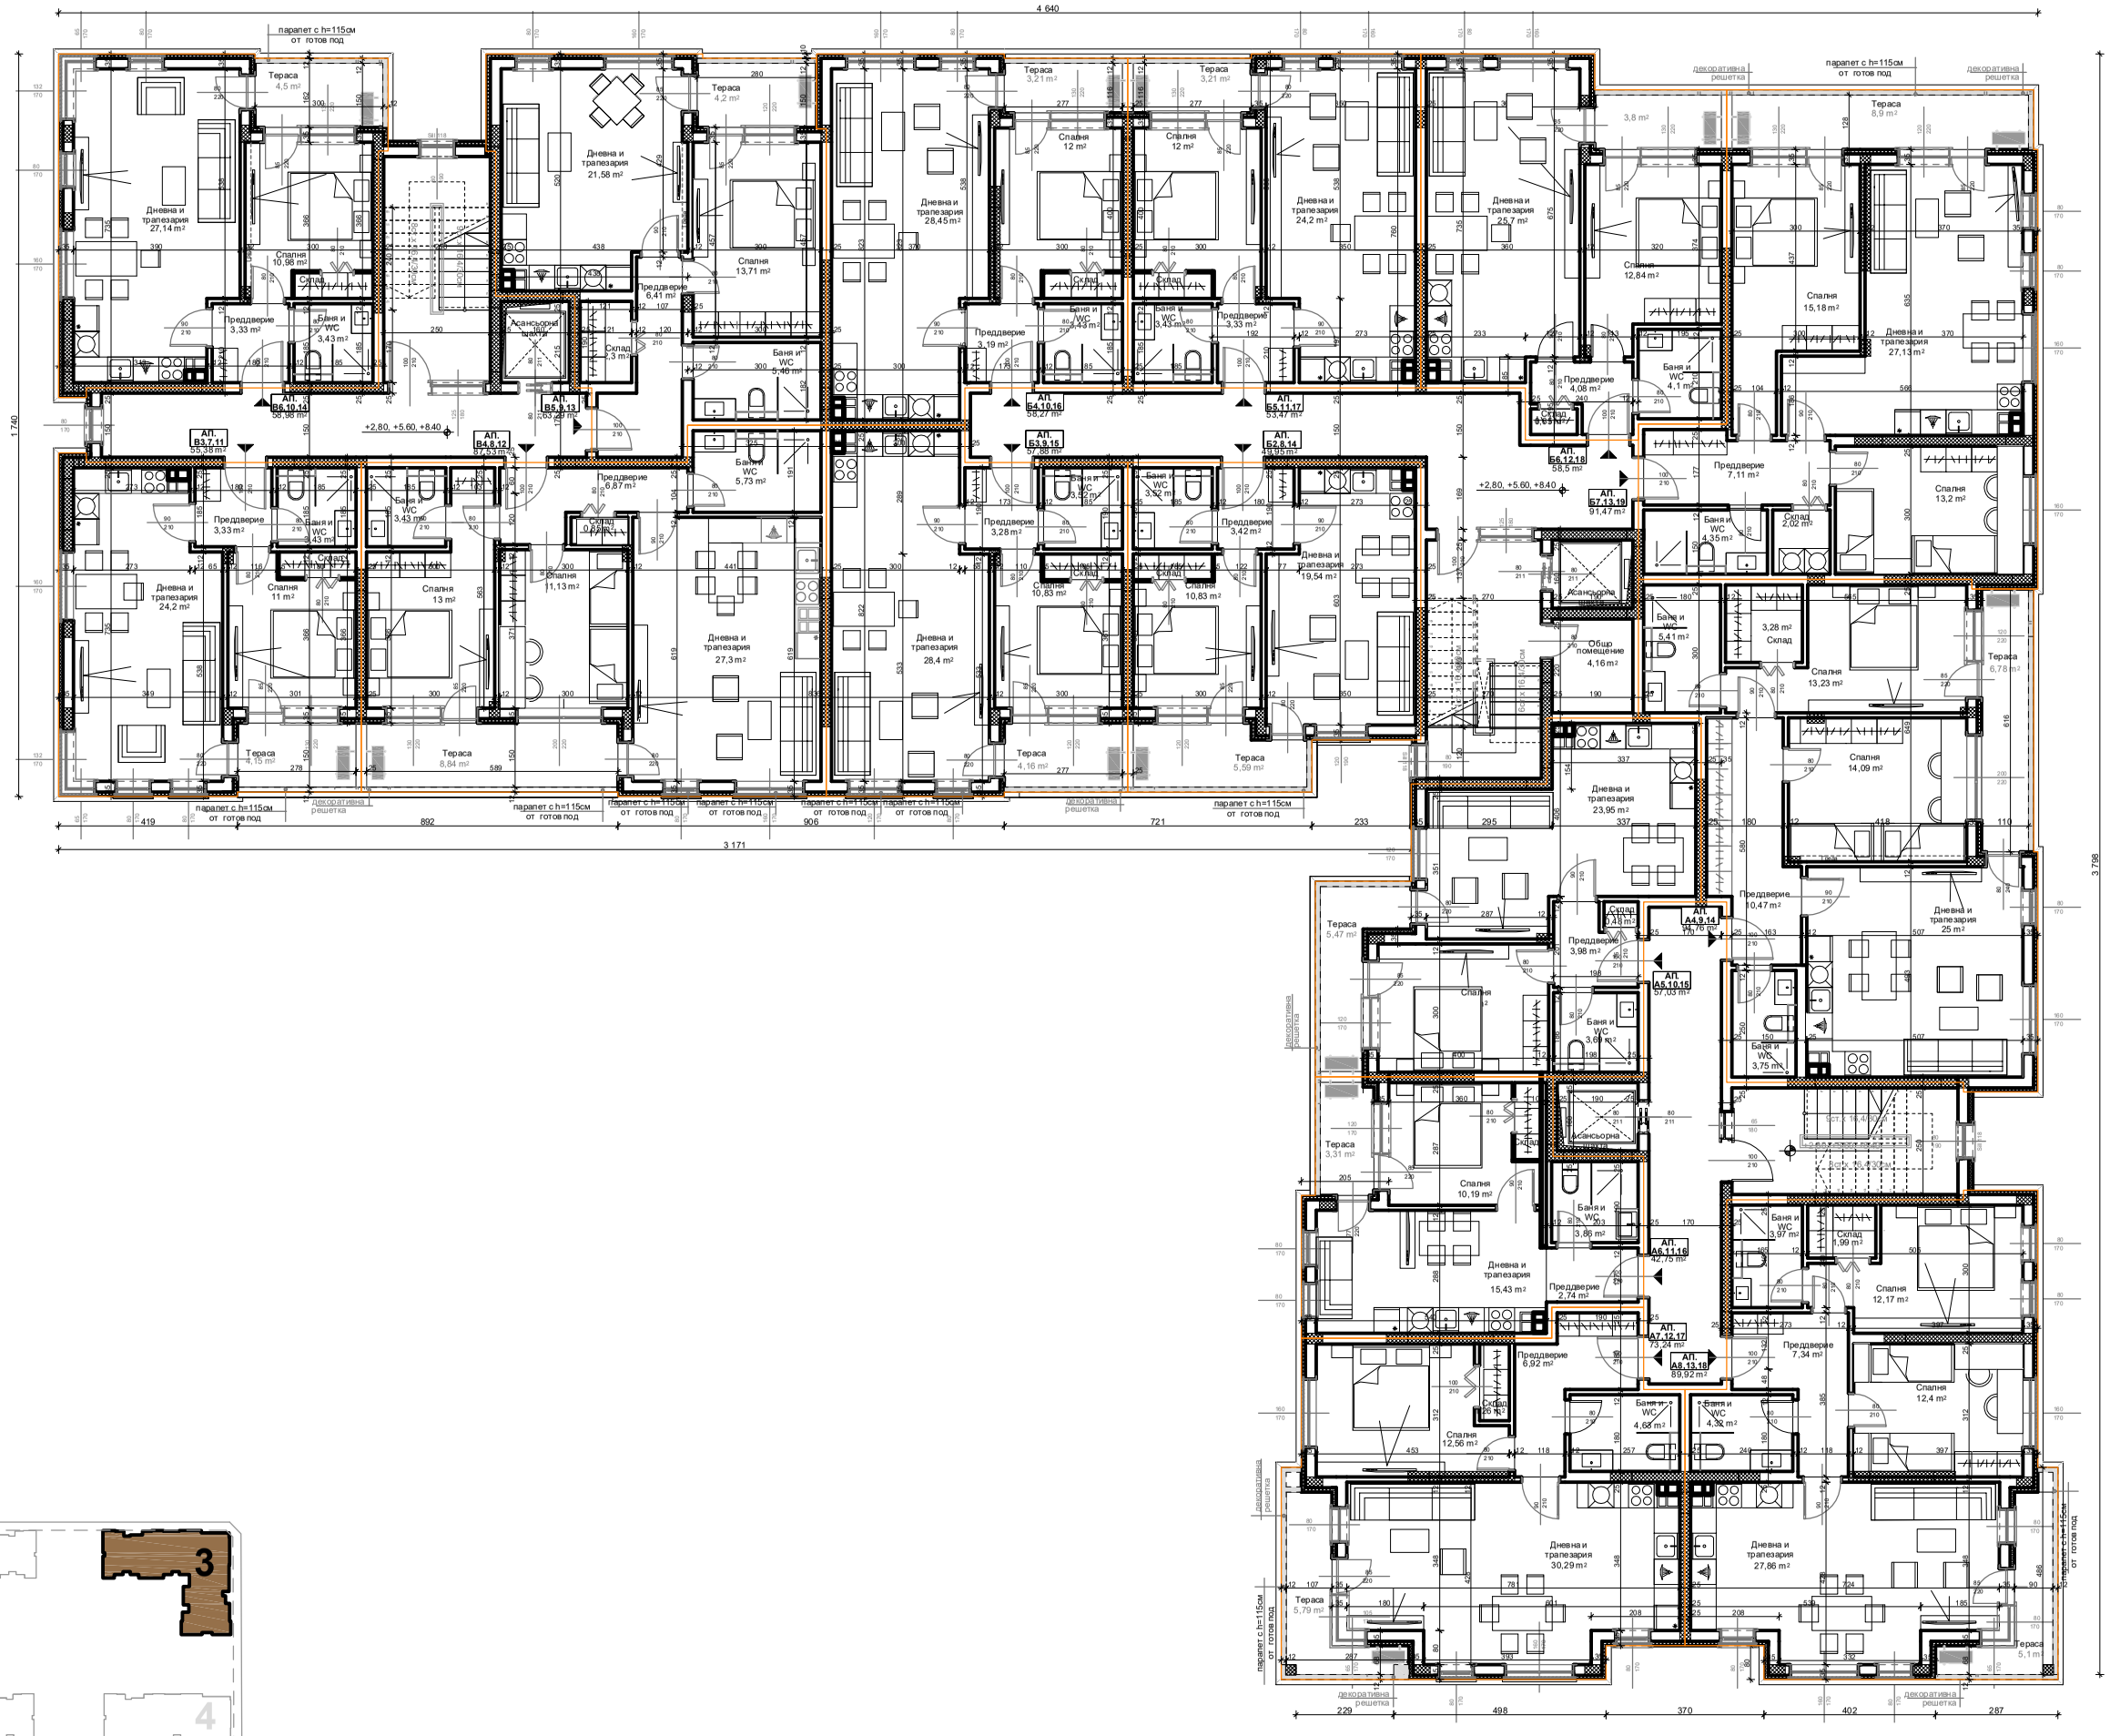
4 640
3 171
1 740
3 798
парапет с h=115см
от готов под
декоративна
решетка
Тераса
Дневна и
трапезария
Спалня
Баня и
WC
Предверие
Склад
Асансьорна
шахта
Общо
помещение
+2,80, +5.60, +8.40
АП.
B3.7.11
55,38 m²
АП.
B6.10.14
58,96 m²
АП.
B5.9.13
55,28 m²
АП.
B4.8.12
57,53 m²
АП.
АП.
91,47 m²
АП.
B5.12.18
58,5 m²
АП.
B4.10.15
57,03 m²
АП.
A4.9.14
70,70 m²
АП.
A6.11.16
42,75 m²
АП.
A7.12.17
73,04 m²
АП.
A8.13.18
89,92 m²
229
498
370
402
287

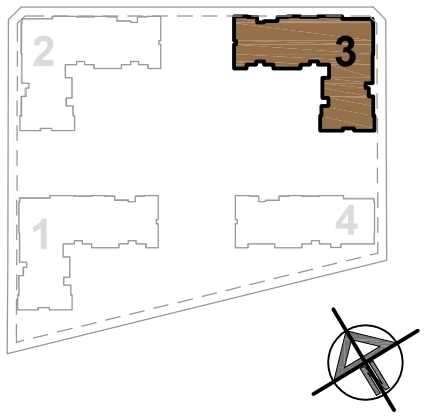
2
3
1
4

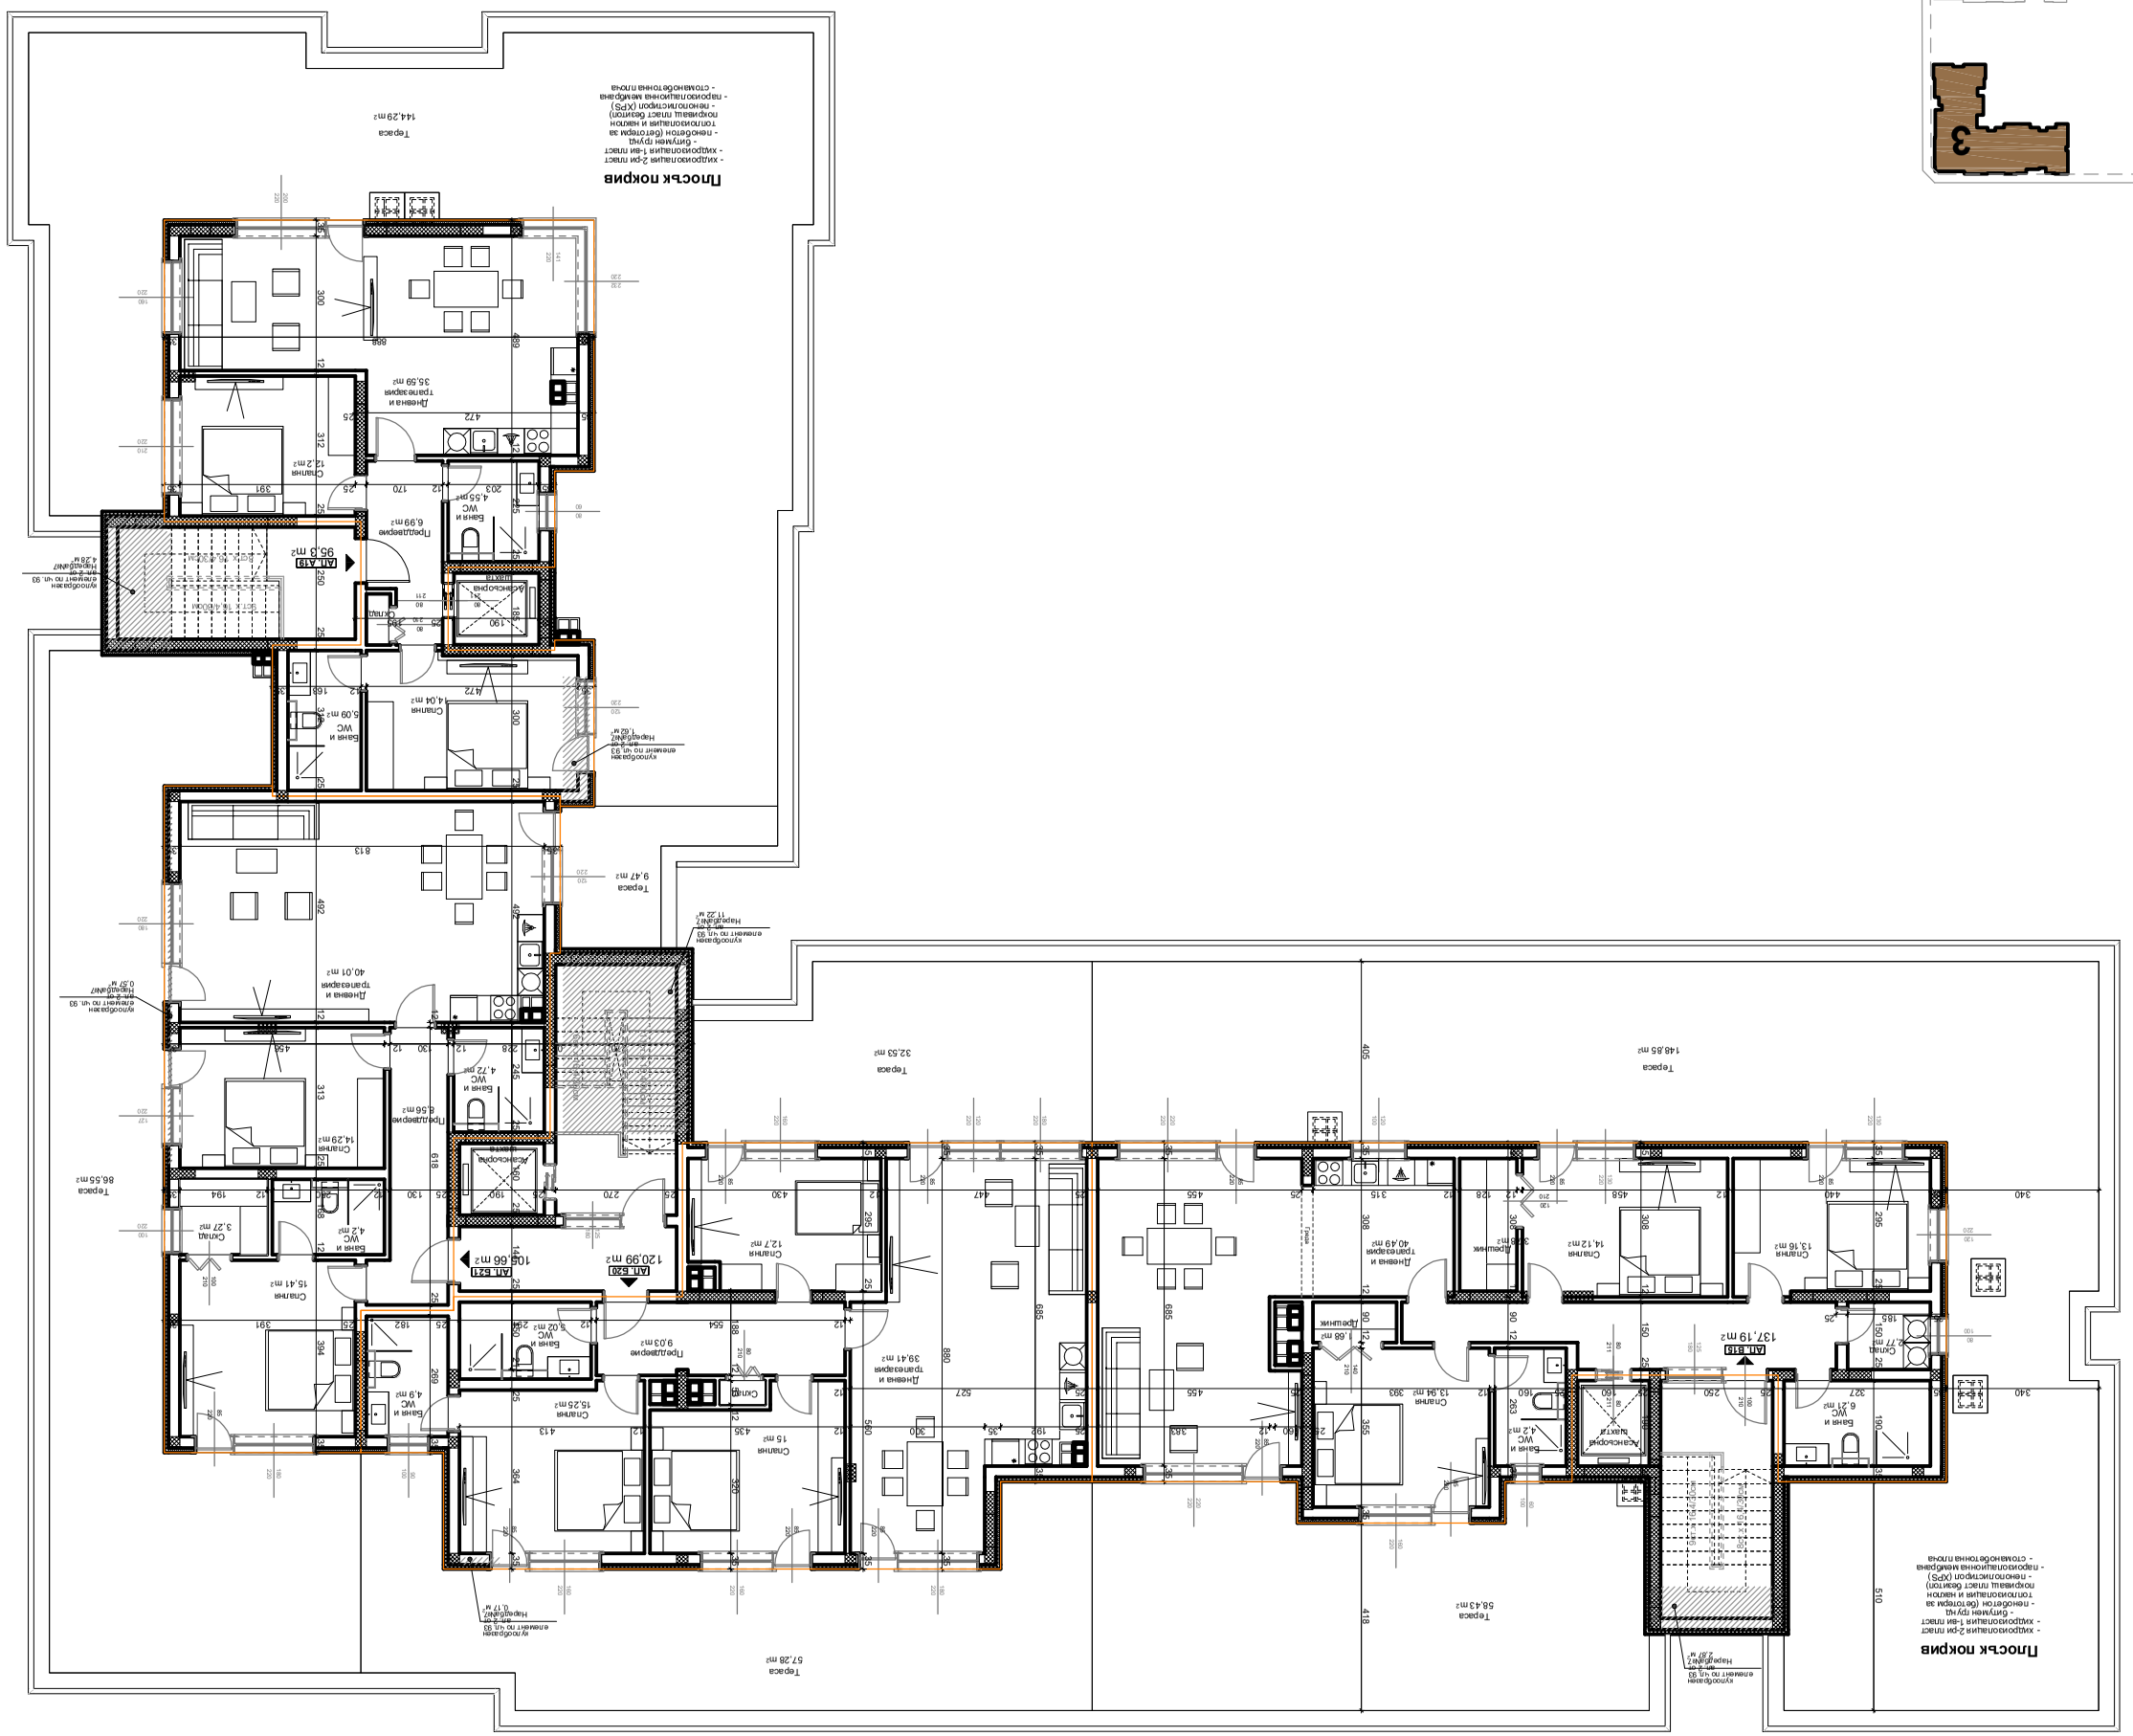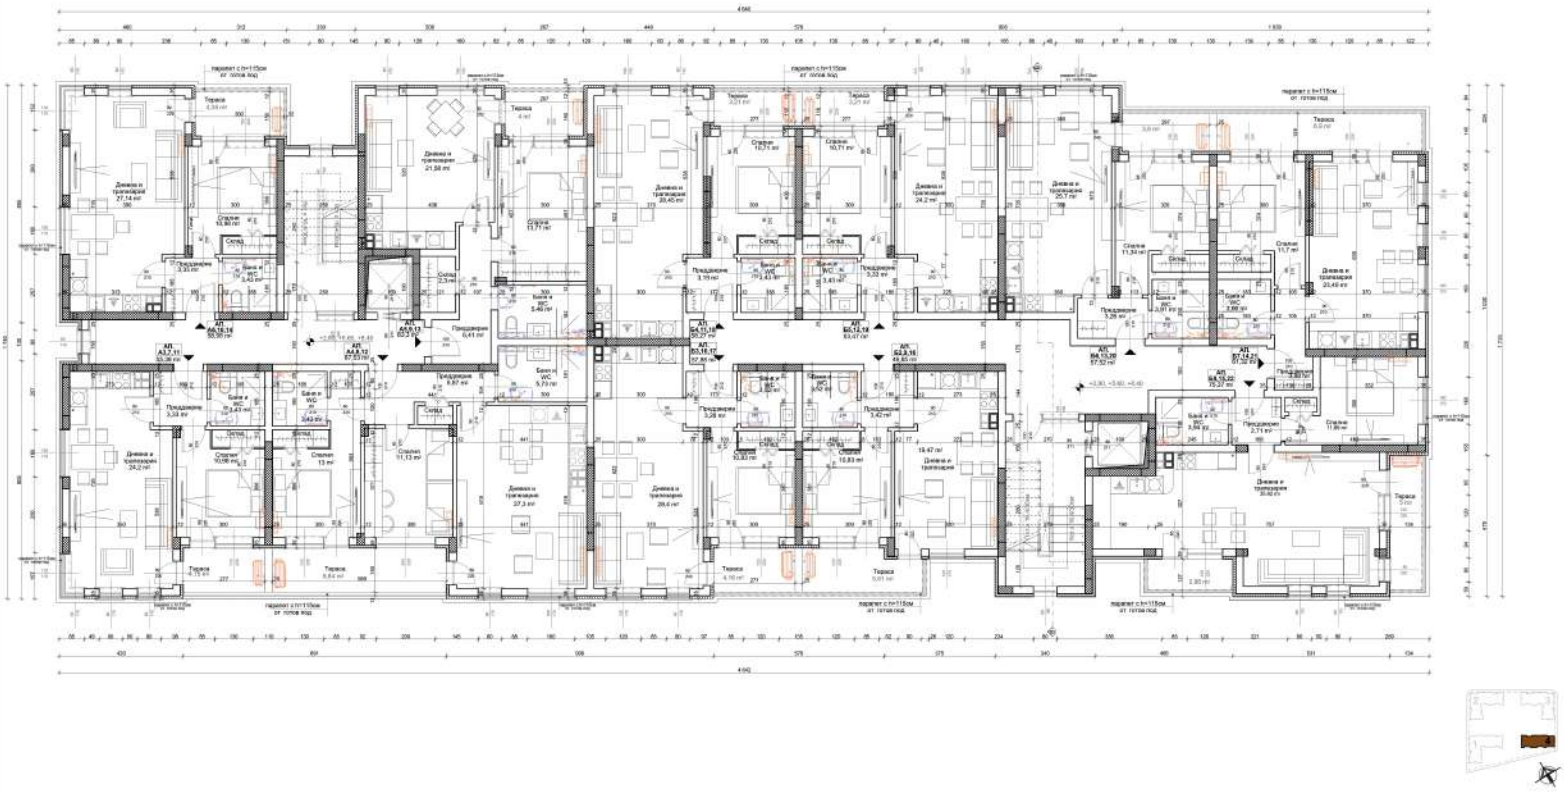
Теоаса
144,29 m²
Теоаса
57,28 m²
Теоаса
9,47 m²
