


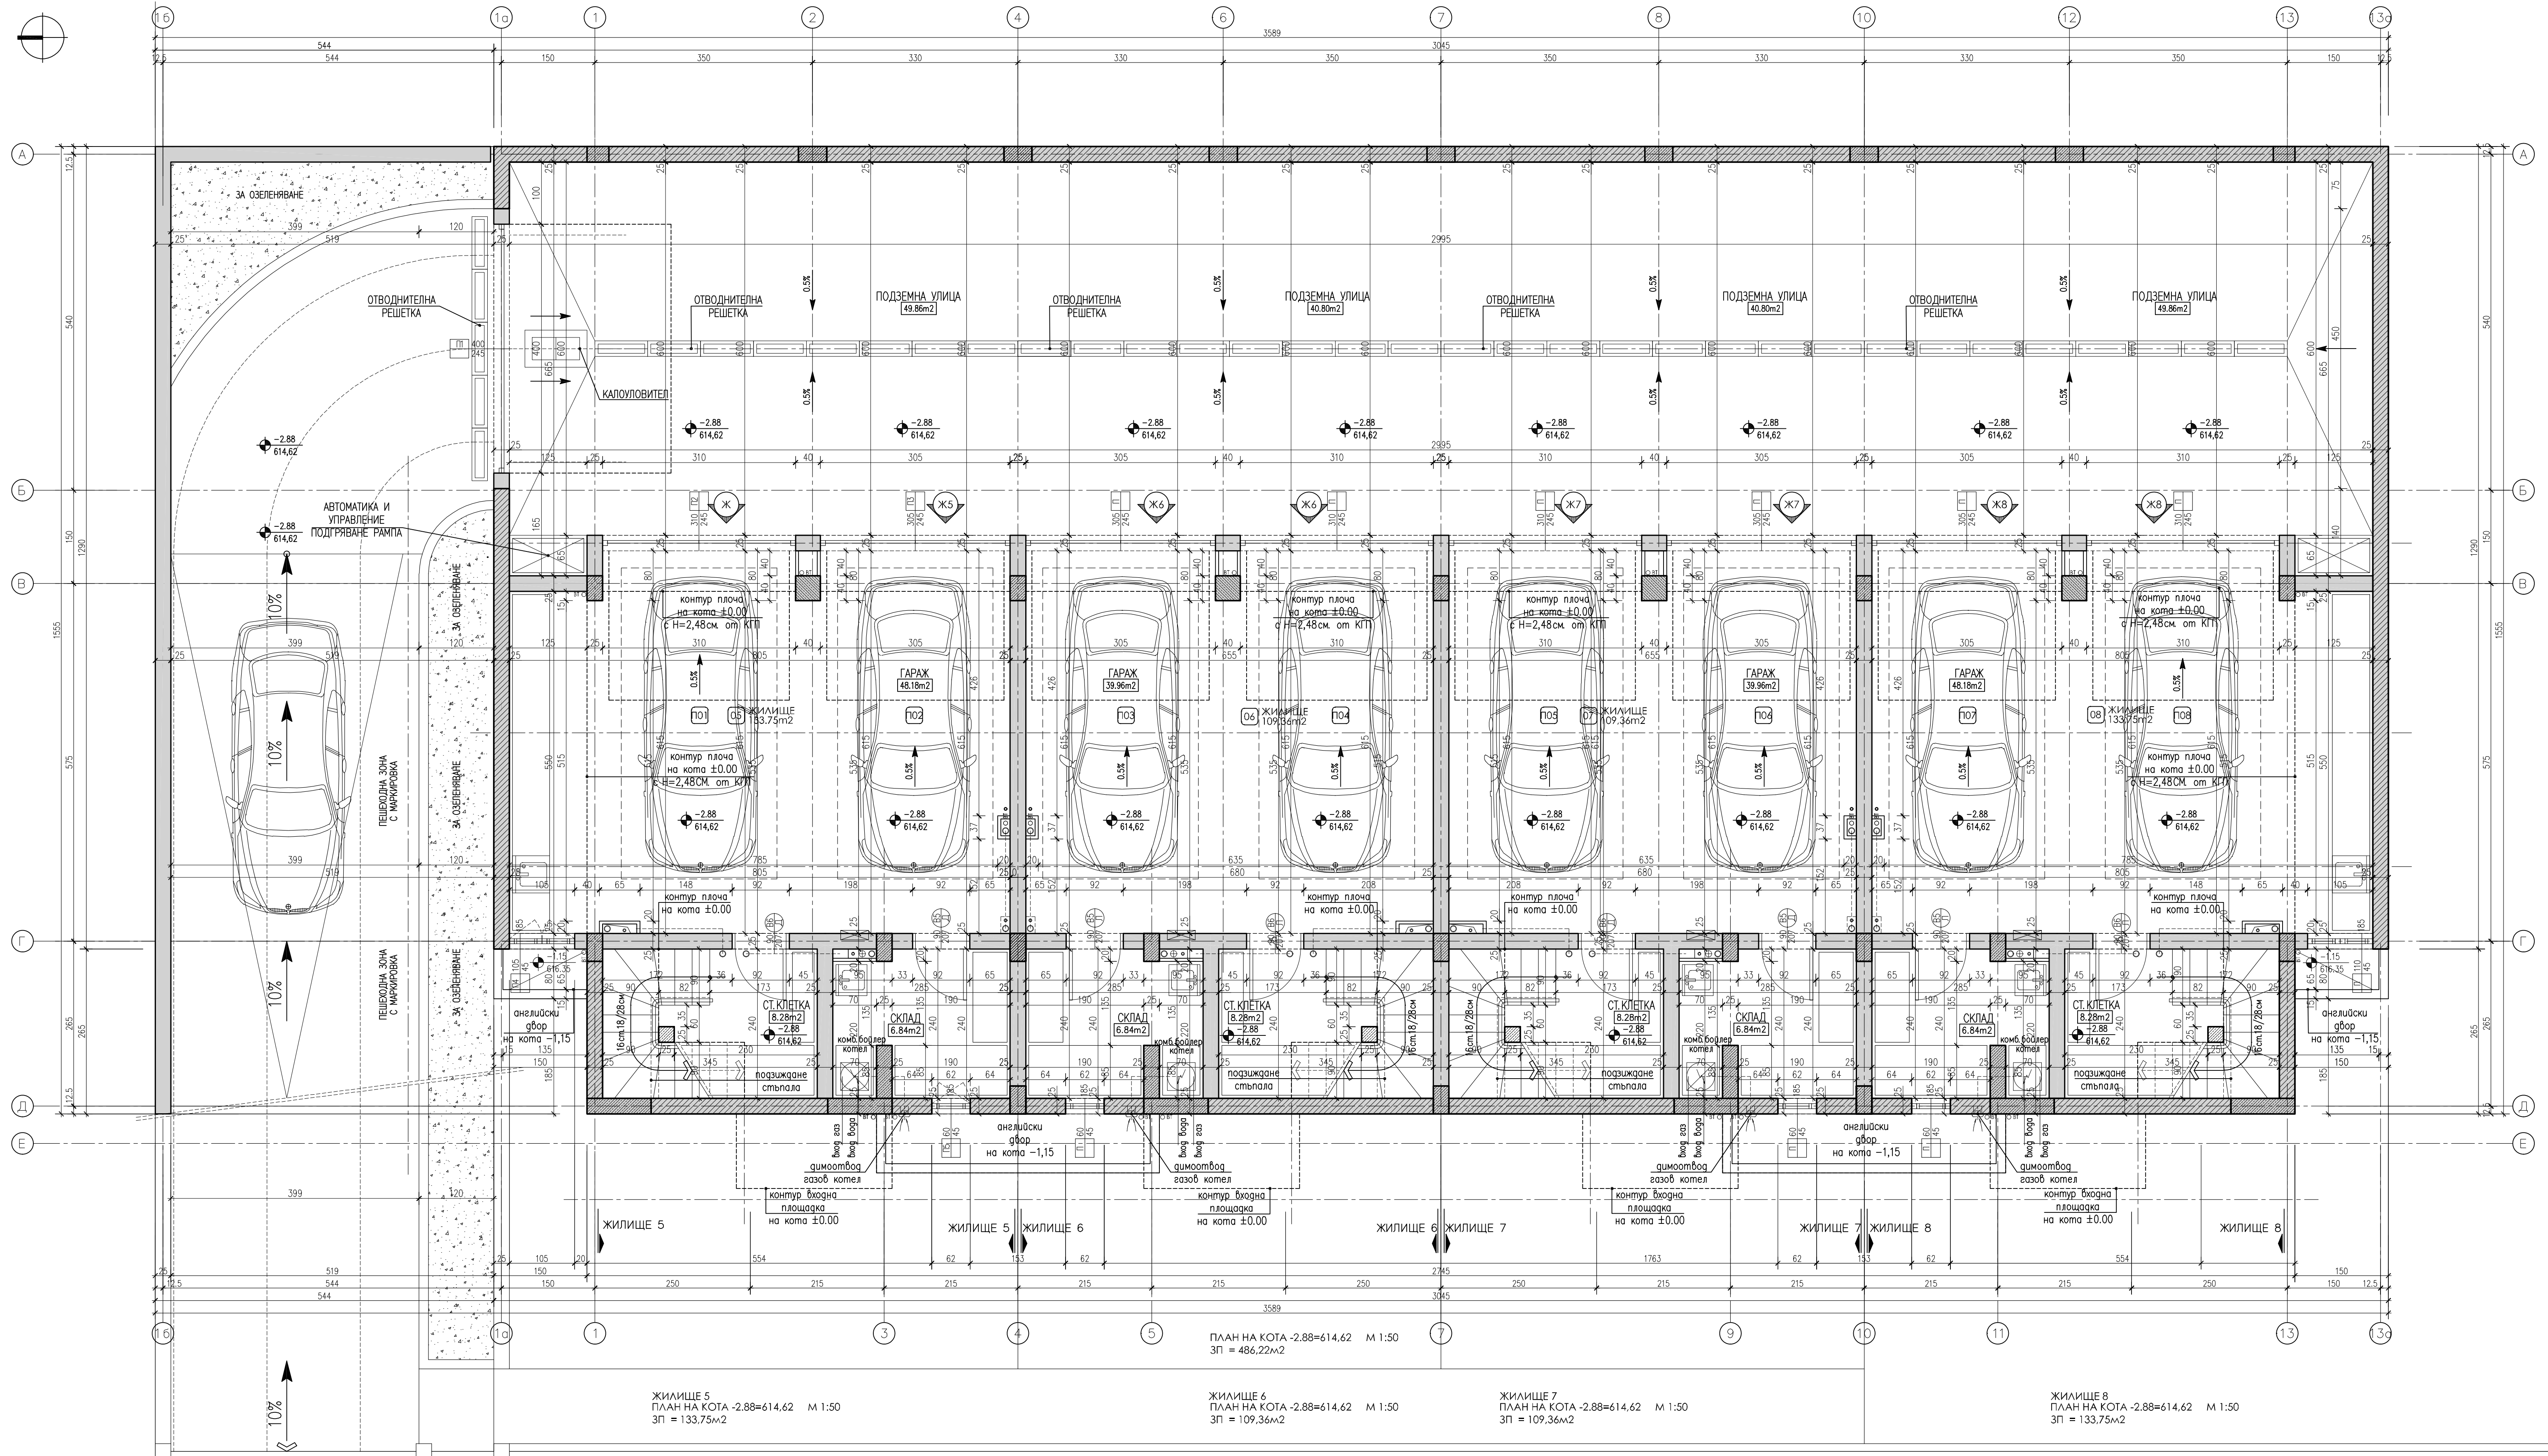


ПЛАН НА КОТА -2.88=614.62 М 1:50
ЗП = 486.22м²

ЖИЛИЩЕ 5
ПЛАН НА КОТА -2.88=614.62 М 1:50
ЗП = 133.75м²

ЖИЛИЩЕ 6
ПЛАН НА КОТА -2.88=614.62 М 1:50
ЗП = 109.36м²

ЖИЛИЩЕ 7
ПЛАН НА КОТА -2.88=614.62 М 1:50
ЗП = 109.36м²


ЖИЛИЩЕ 8
ПЛАН НА КОТА -2.88=614.62 М 1:50
ЗП = 133.75м²

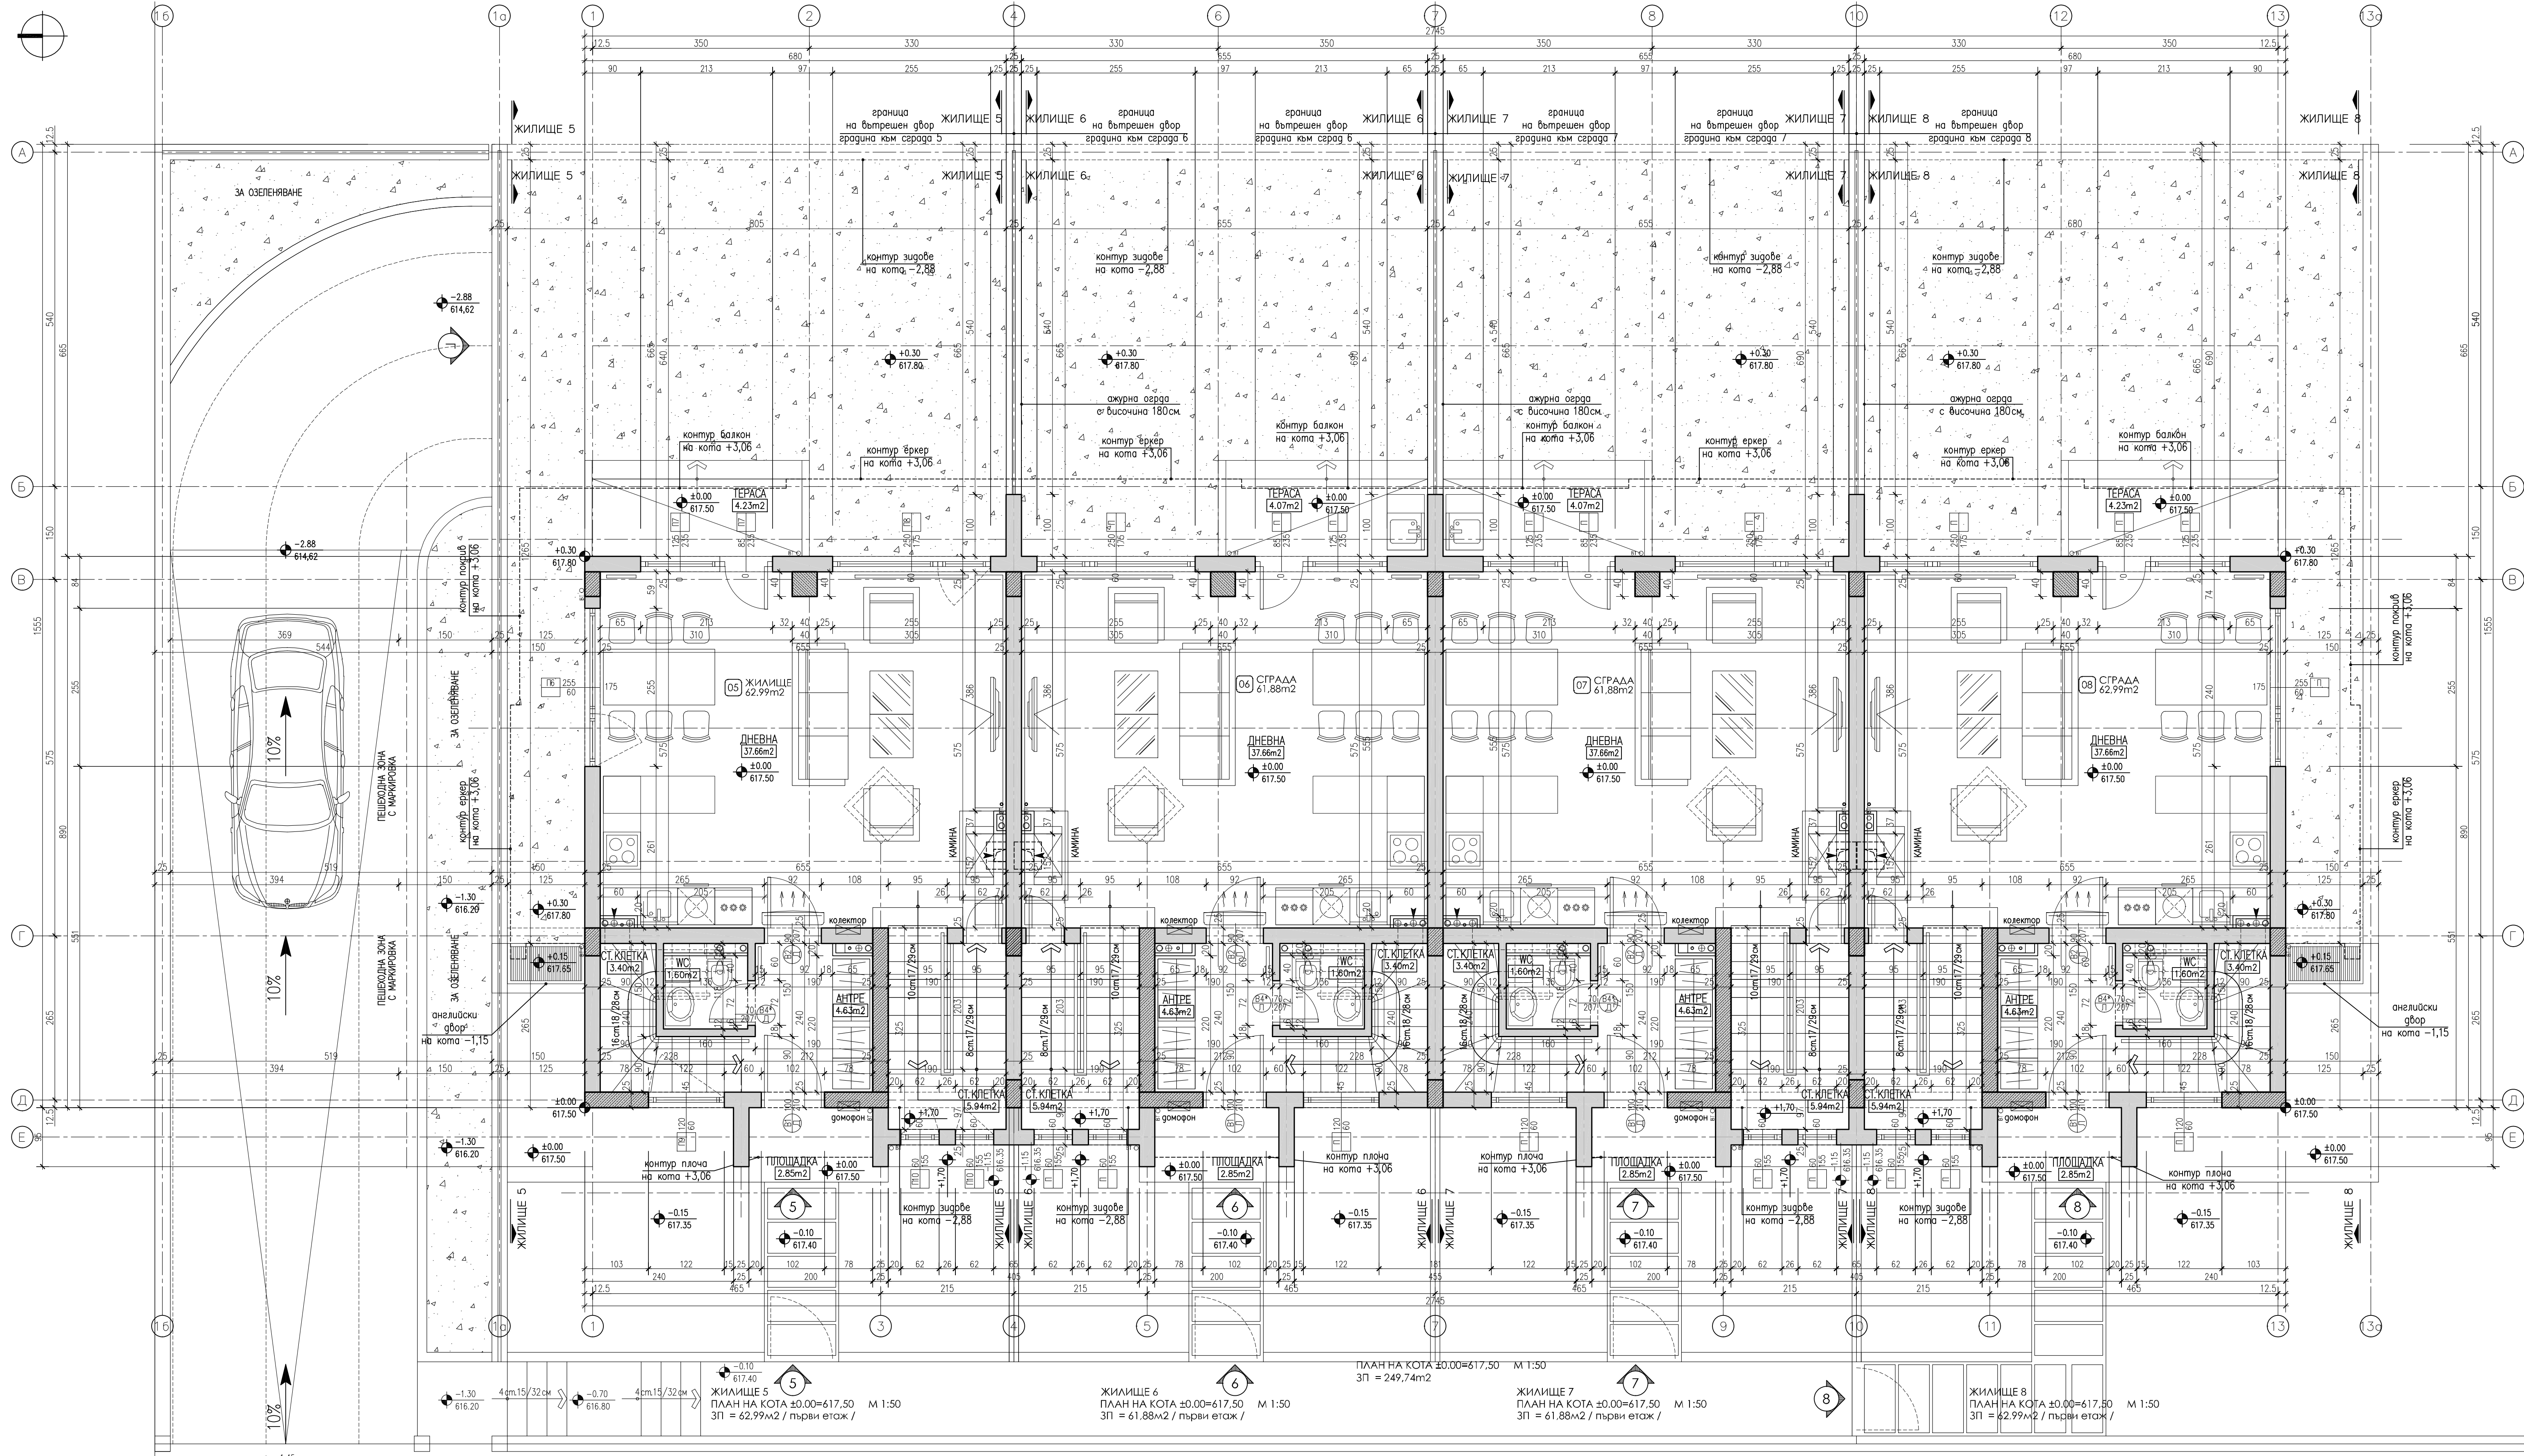

ЖИЛИЩЕ 6
ПЛАН НА КОТА ± 0.00 = 617.50 М 1:50
ЗП = 61.88м² / първи етаж /

ЖИЛИЩЕ 7
ПЛАН НА КОТА ± 0.00 = 617.50 М 1:50
ЗП = 61.88м² / първи етаж /

ЖИЛИЩЕ 8
ПЛАН НА КОТА ± 0.00 = 617.50 М 1:50
ЗП = 62.99м² / първи етаж /

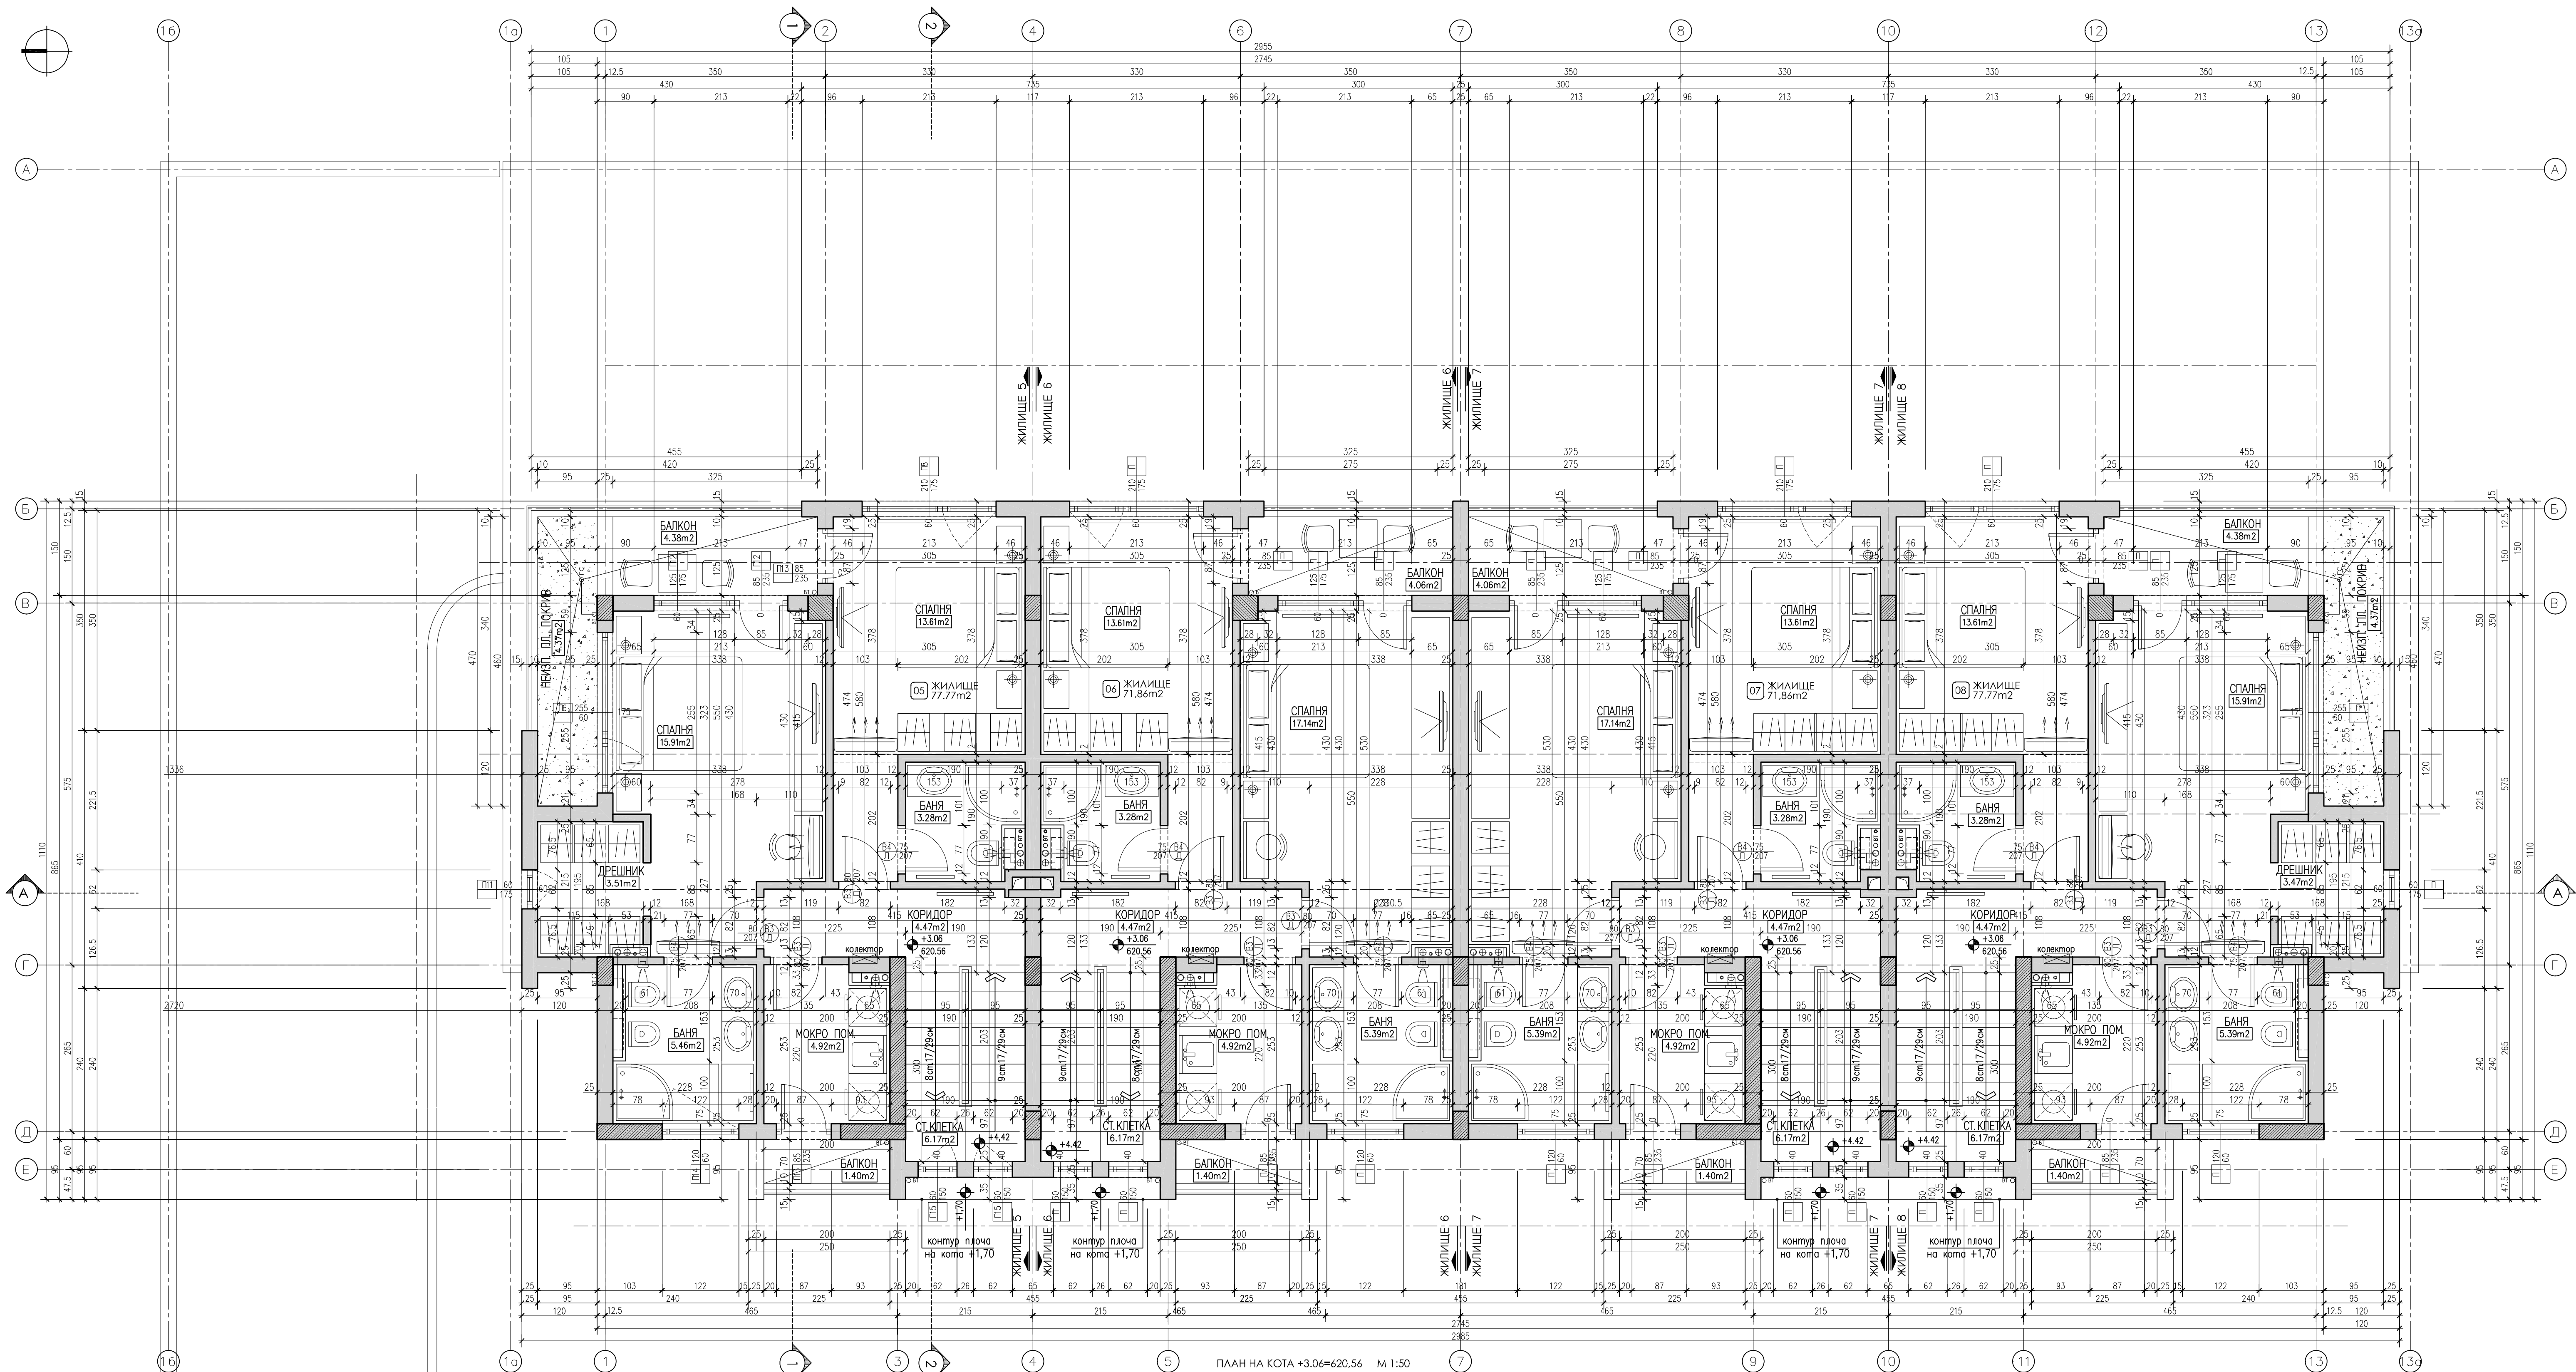


ЖИЛИЩЕ 5
ПЛАН НА КОТА +3.06=620.56 М 1:50
ЗП = 77.77м2

ЖИЛИЩЕ 6
ПЛАН НА КОТА +3.06=620.56 М 1:50
ЗП = 71.86м2

ЖИЛИЩЕ 7
ПЛАН НА КОТА +3.06=620.56 М 1:50
ЗП = 71.86м2

ЖИЛИЩЕ 8
ПЛАН НА КОТА +3.06=620.56 М 1:50
ЗП = 77.77м2

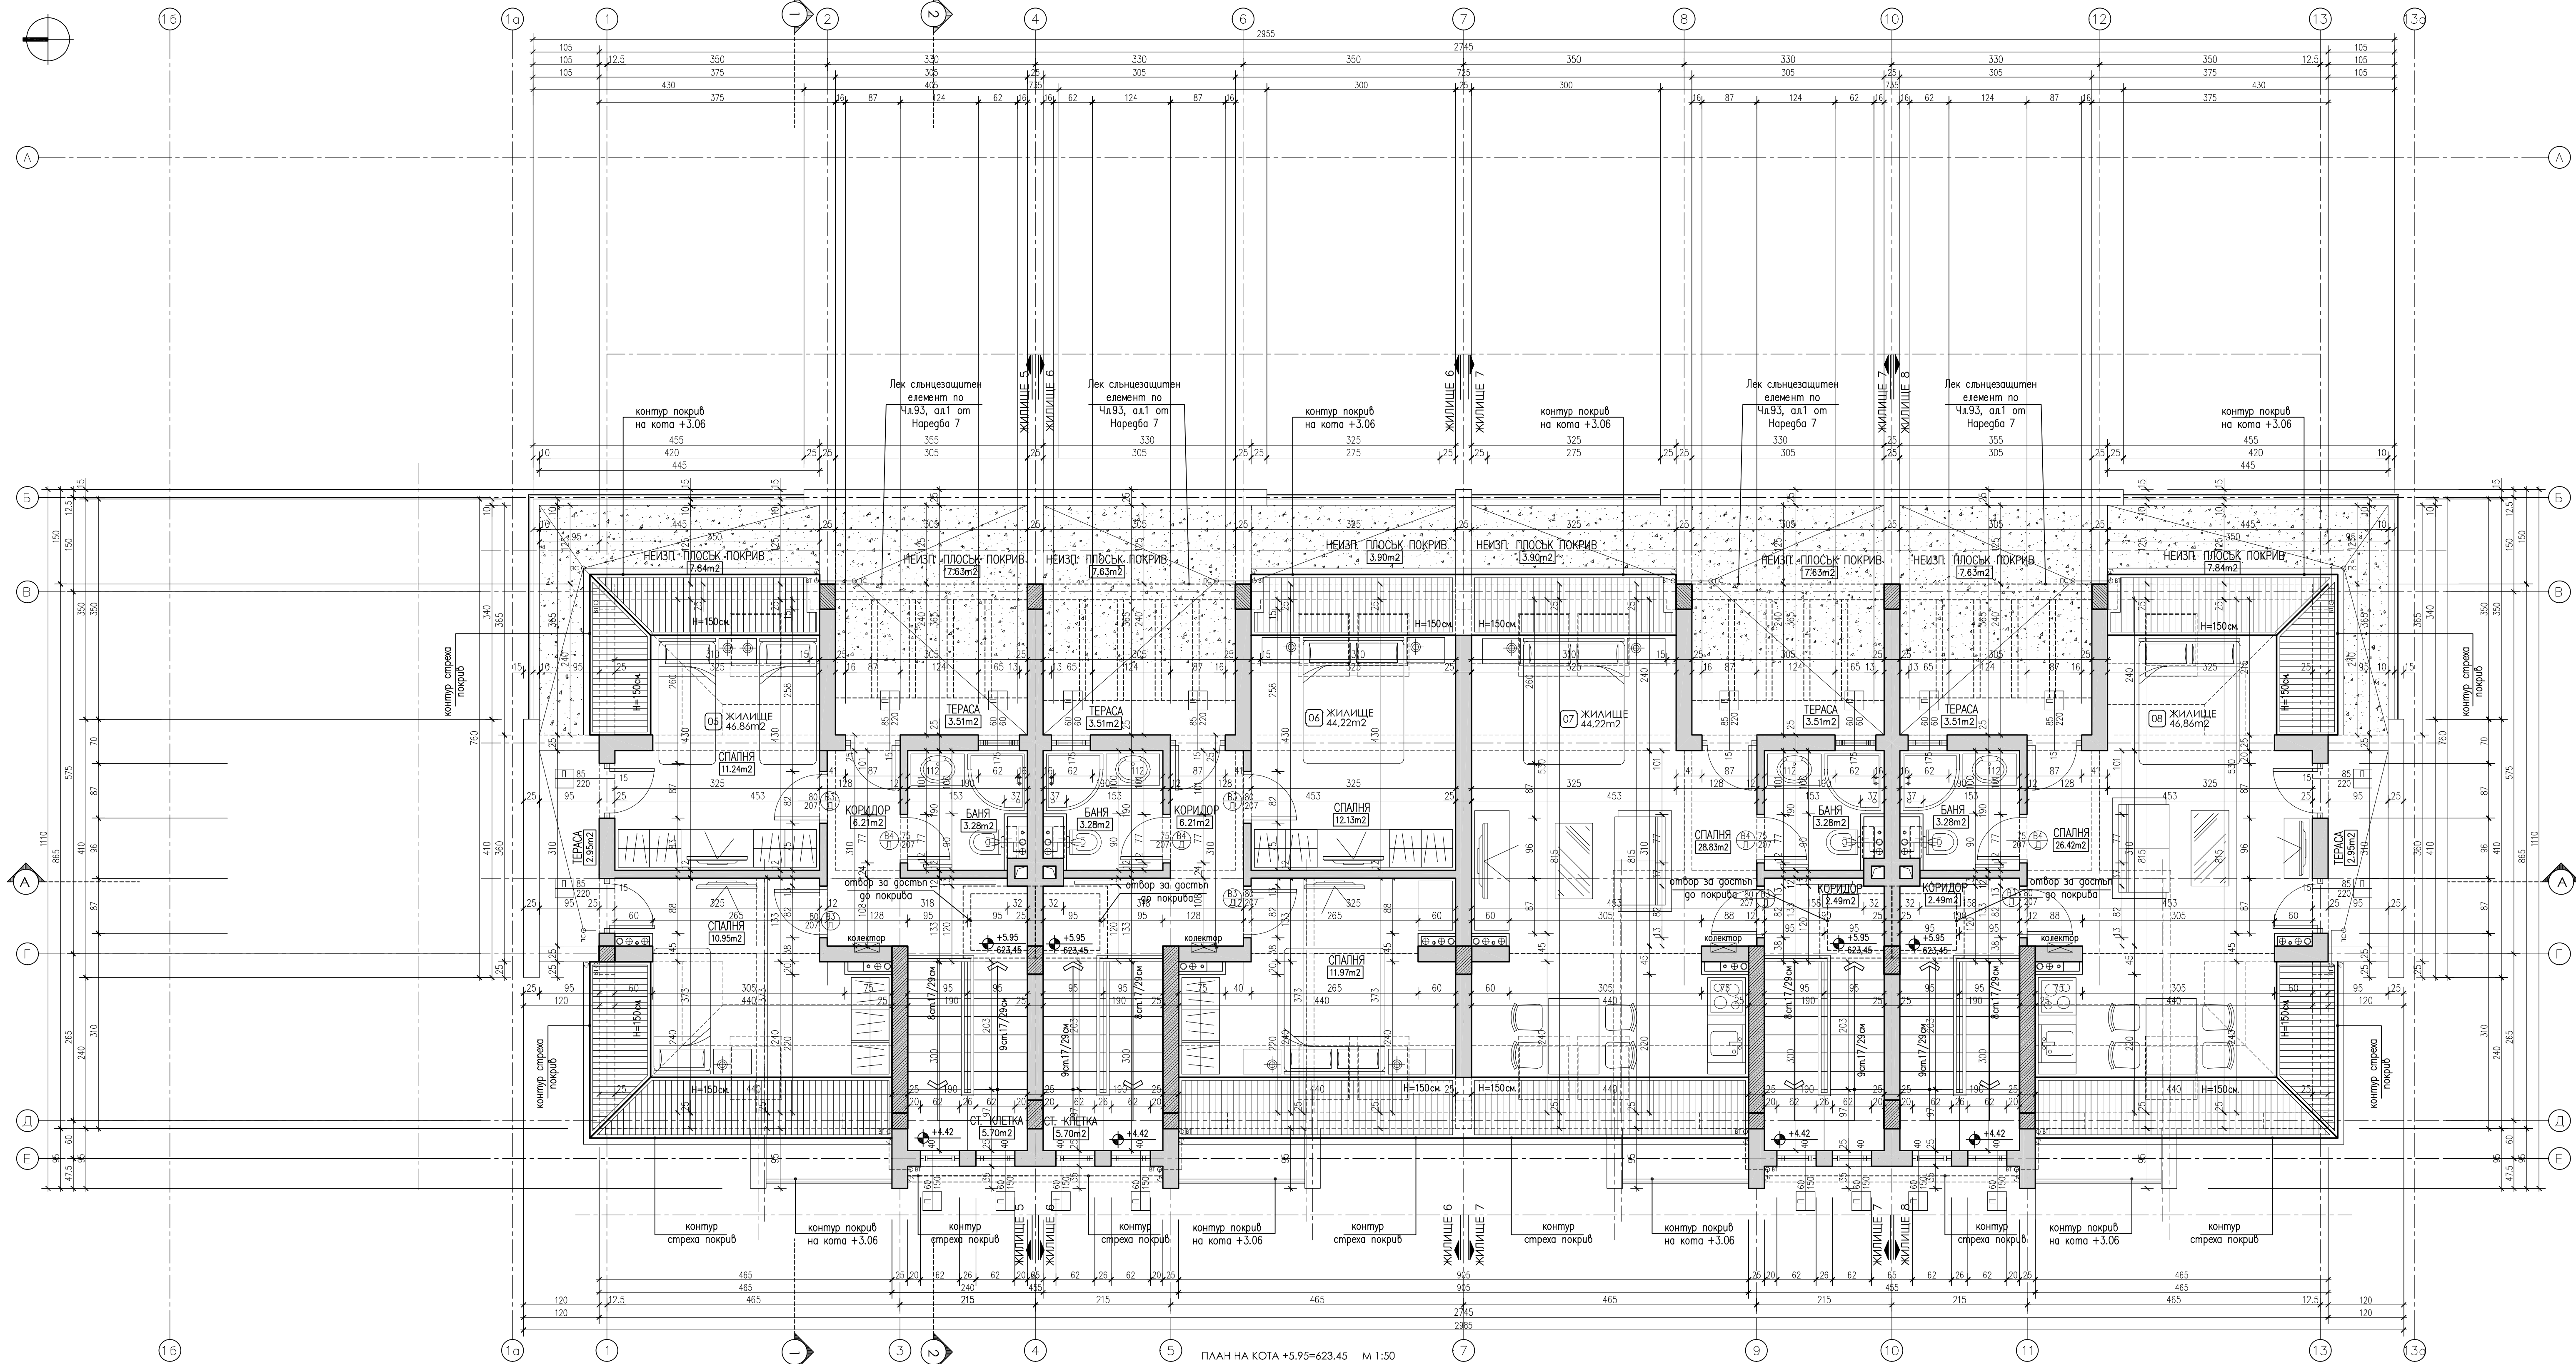

ПЛАН НА КОТА +5.95=623.45 М 1:50
ЗП = 182.16m² / подпокривен етаж - без плоски покриви /


ЖИЛИЩЕ 5
ПЛАН НА КОТА +5.95=623.45 М 1:50
ЗП = 46.86m² / без плоски покриви /

ЖИЛИЩЕ 6
ПЛАН НА КОТА +5.95=623.45 М 1:50
ЗП = 44.22m² / без плоски покриви /


ЖИЛИЩЕ 7
ПЛАН НА КОТА +5.95=623.45 М 1:50
ЗП = 44.22m² / без плоски покриви /

ЖИЛИЩЕ 8
ПЛАН НА КОТА +5.95=623.45 М 1:50
ЗП = 46.86m² / без плоски покриви /



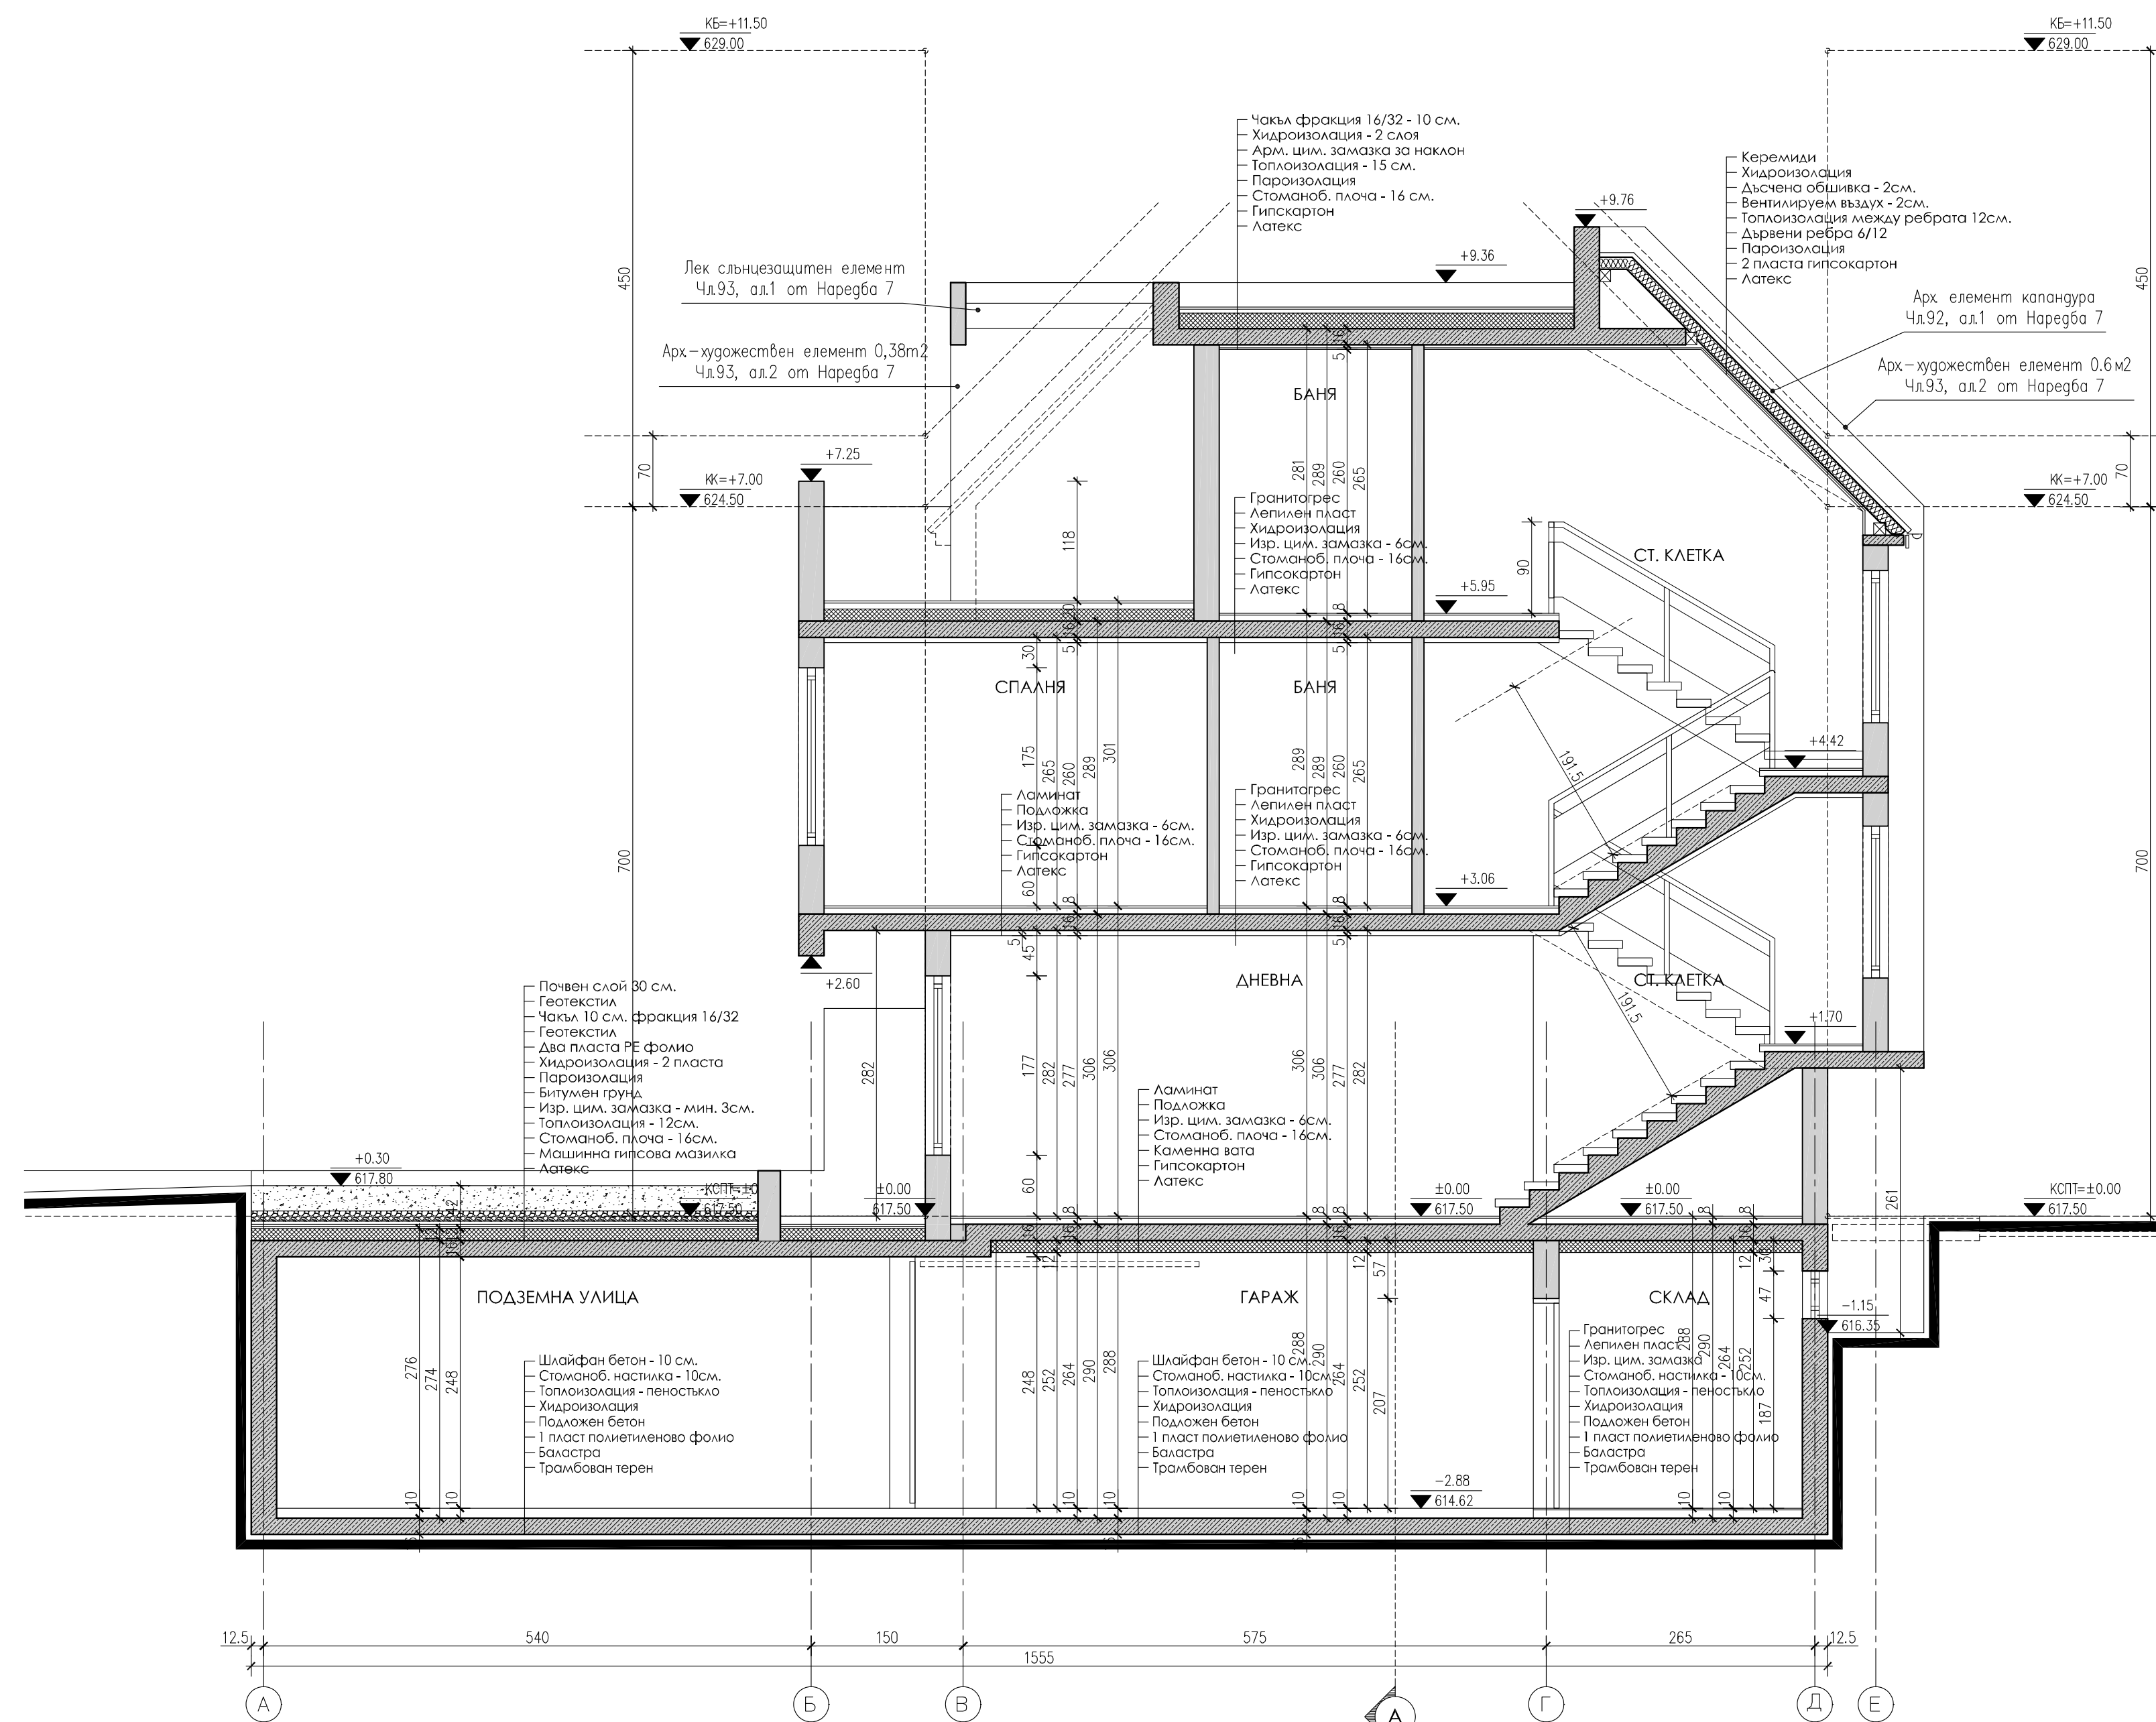

Разрез 2-2 М 1:50

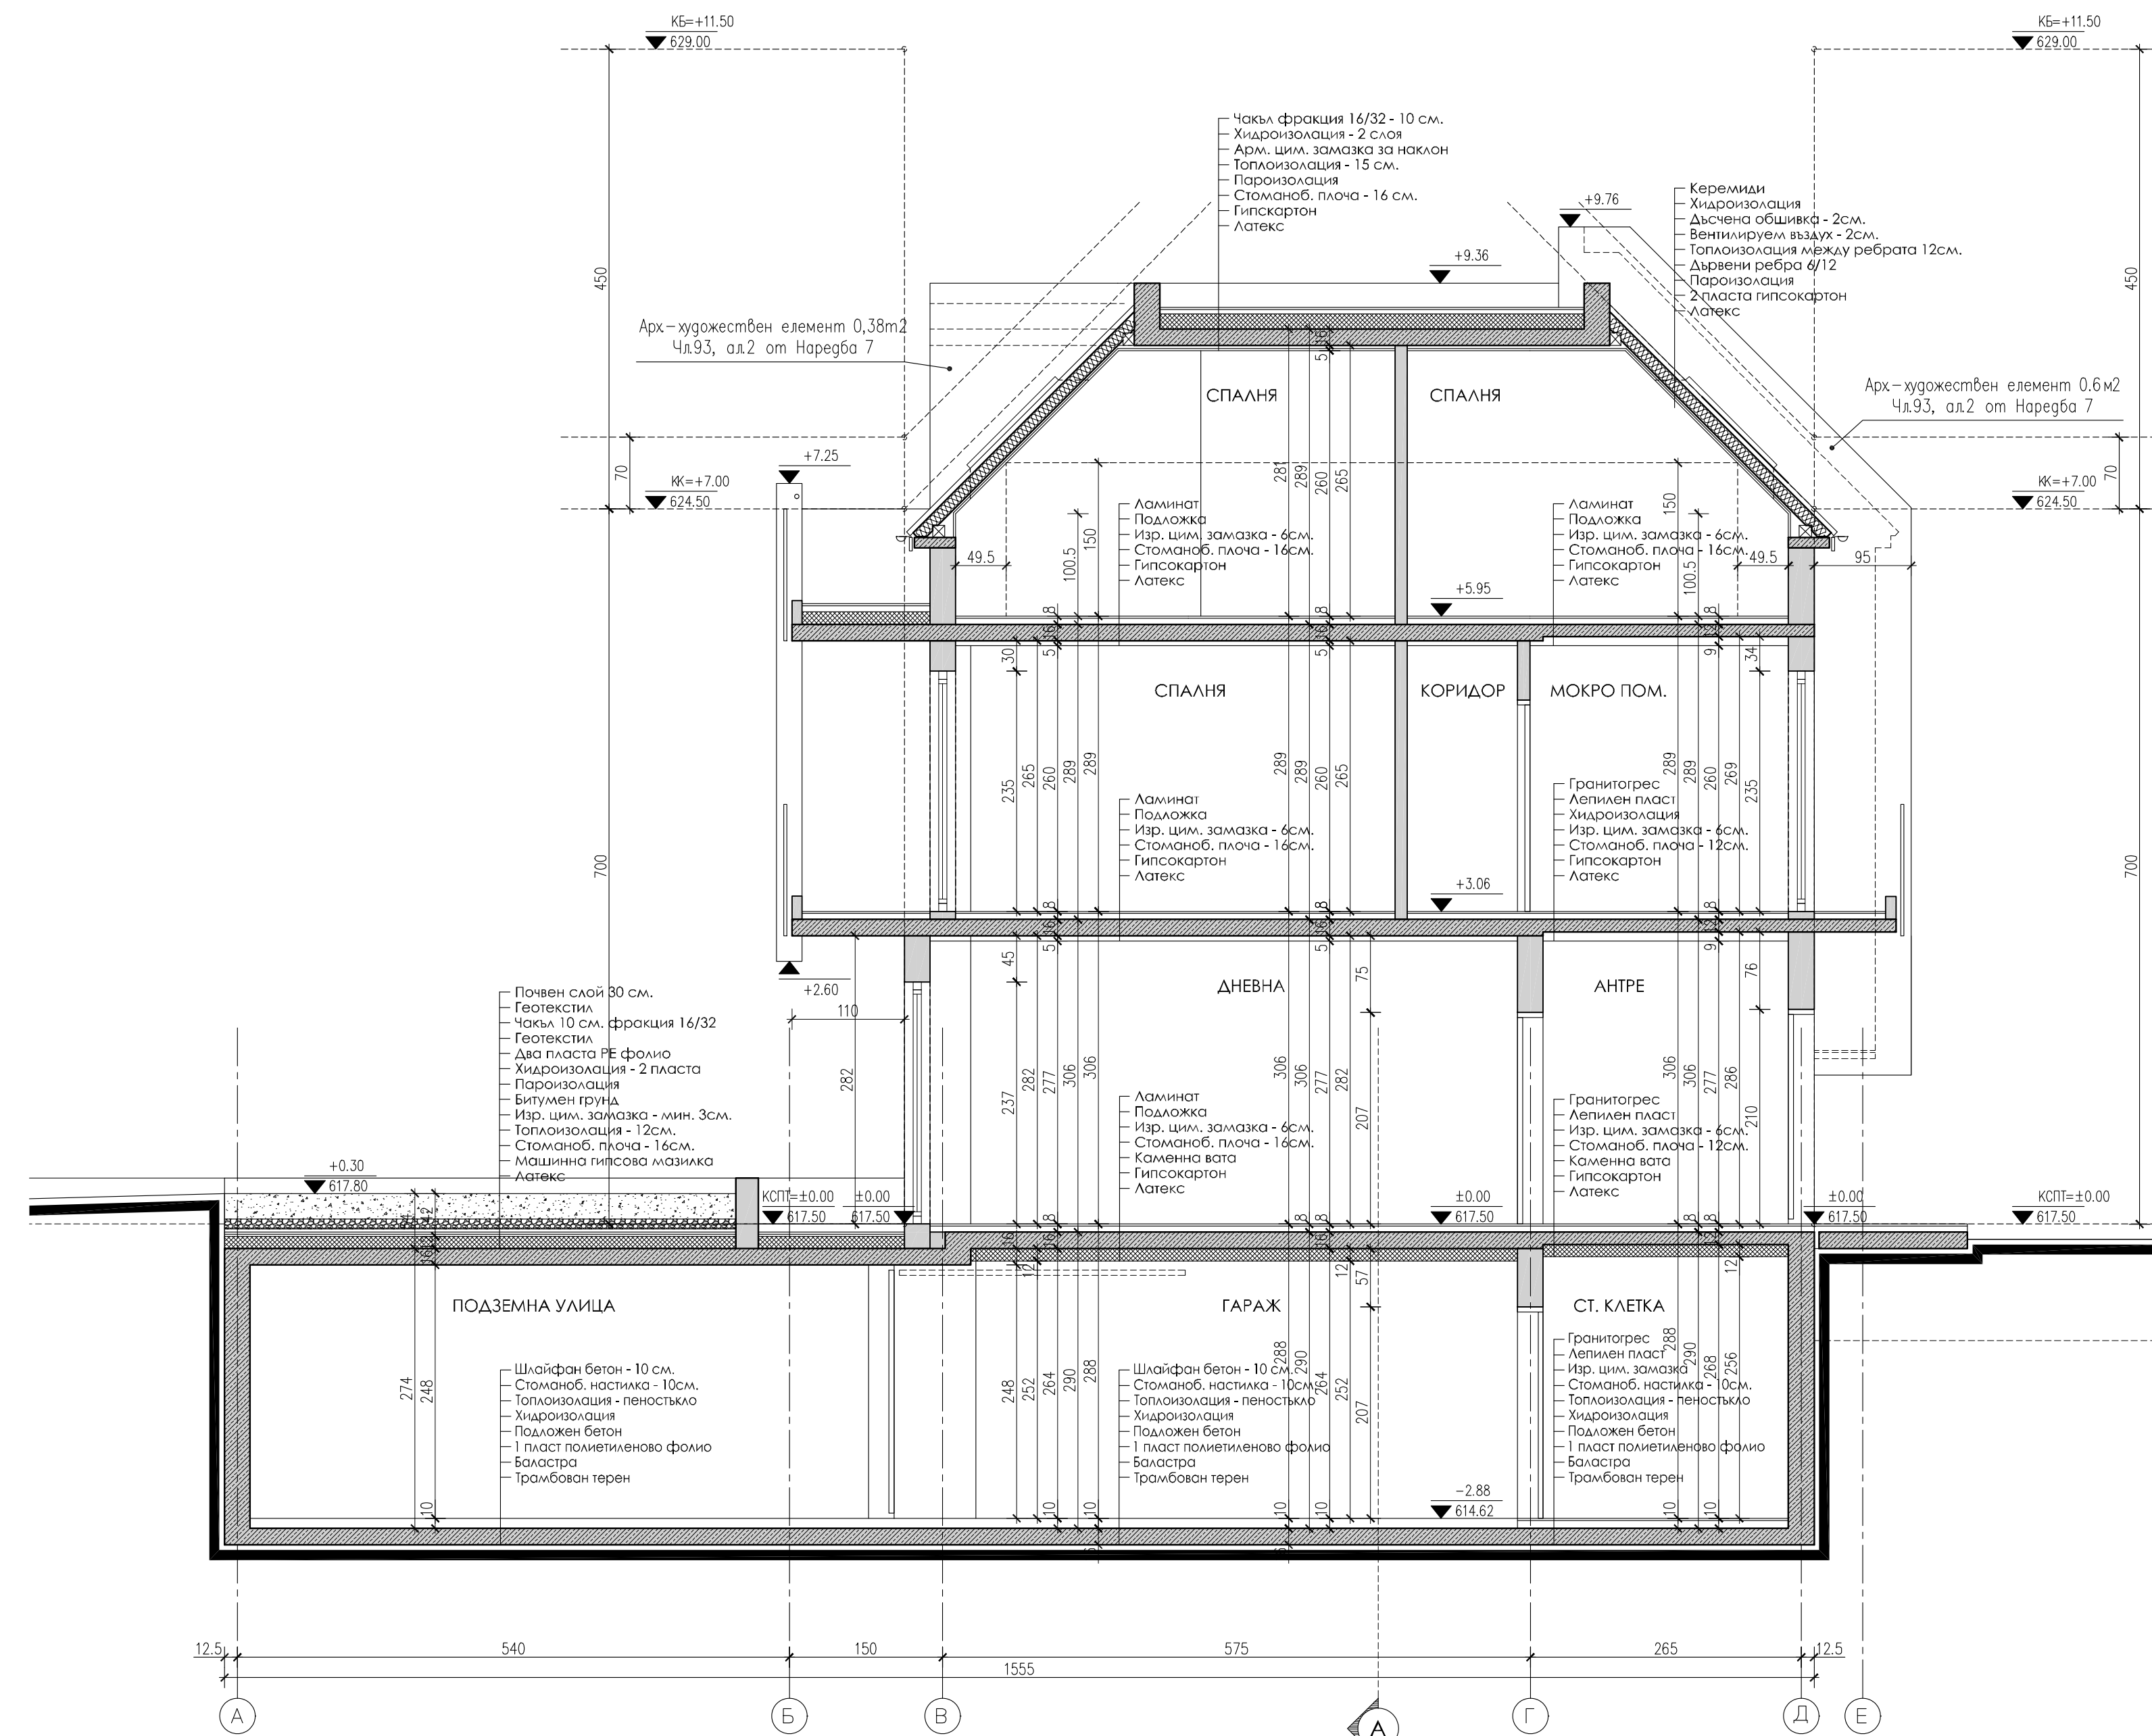

Разрез 1-1 М 1:50



Показатели по виза

- Площ на имота 2 623,00м2
- П застр. - max 20% /ЗП=524,60м2/
- К инт - max 0,5 /РЗП=1 311,50м2/
- П озел - min 70% /S озел=1 836,10м2/
- Кота Корниз - 7,00м.
- Етажност - 2 етажа
- Начин на застрояване - свободно застрояване

Постигнати показатели

- П застр -18,57% /ЗП=487,14м2/
- К инт - 0,5 /РЗП=1 311,16м2/
- П озел - 70,02% /S озел=1 859,28м2/
- Кота Корниз - 7,00м.
- Етажност - 2 етажа
- Начин на застрояване - свободно застрояване