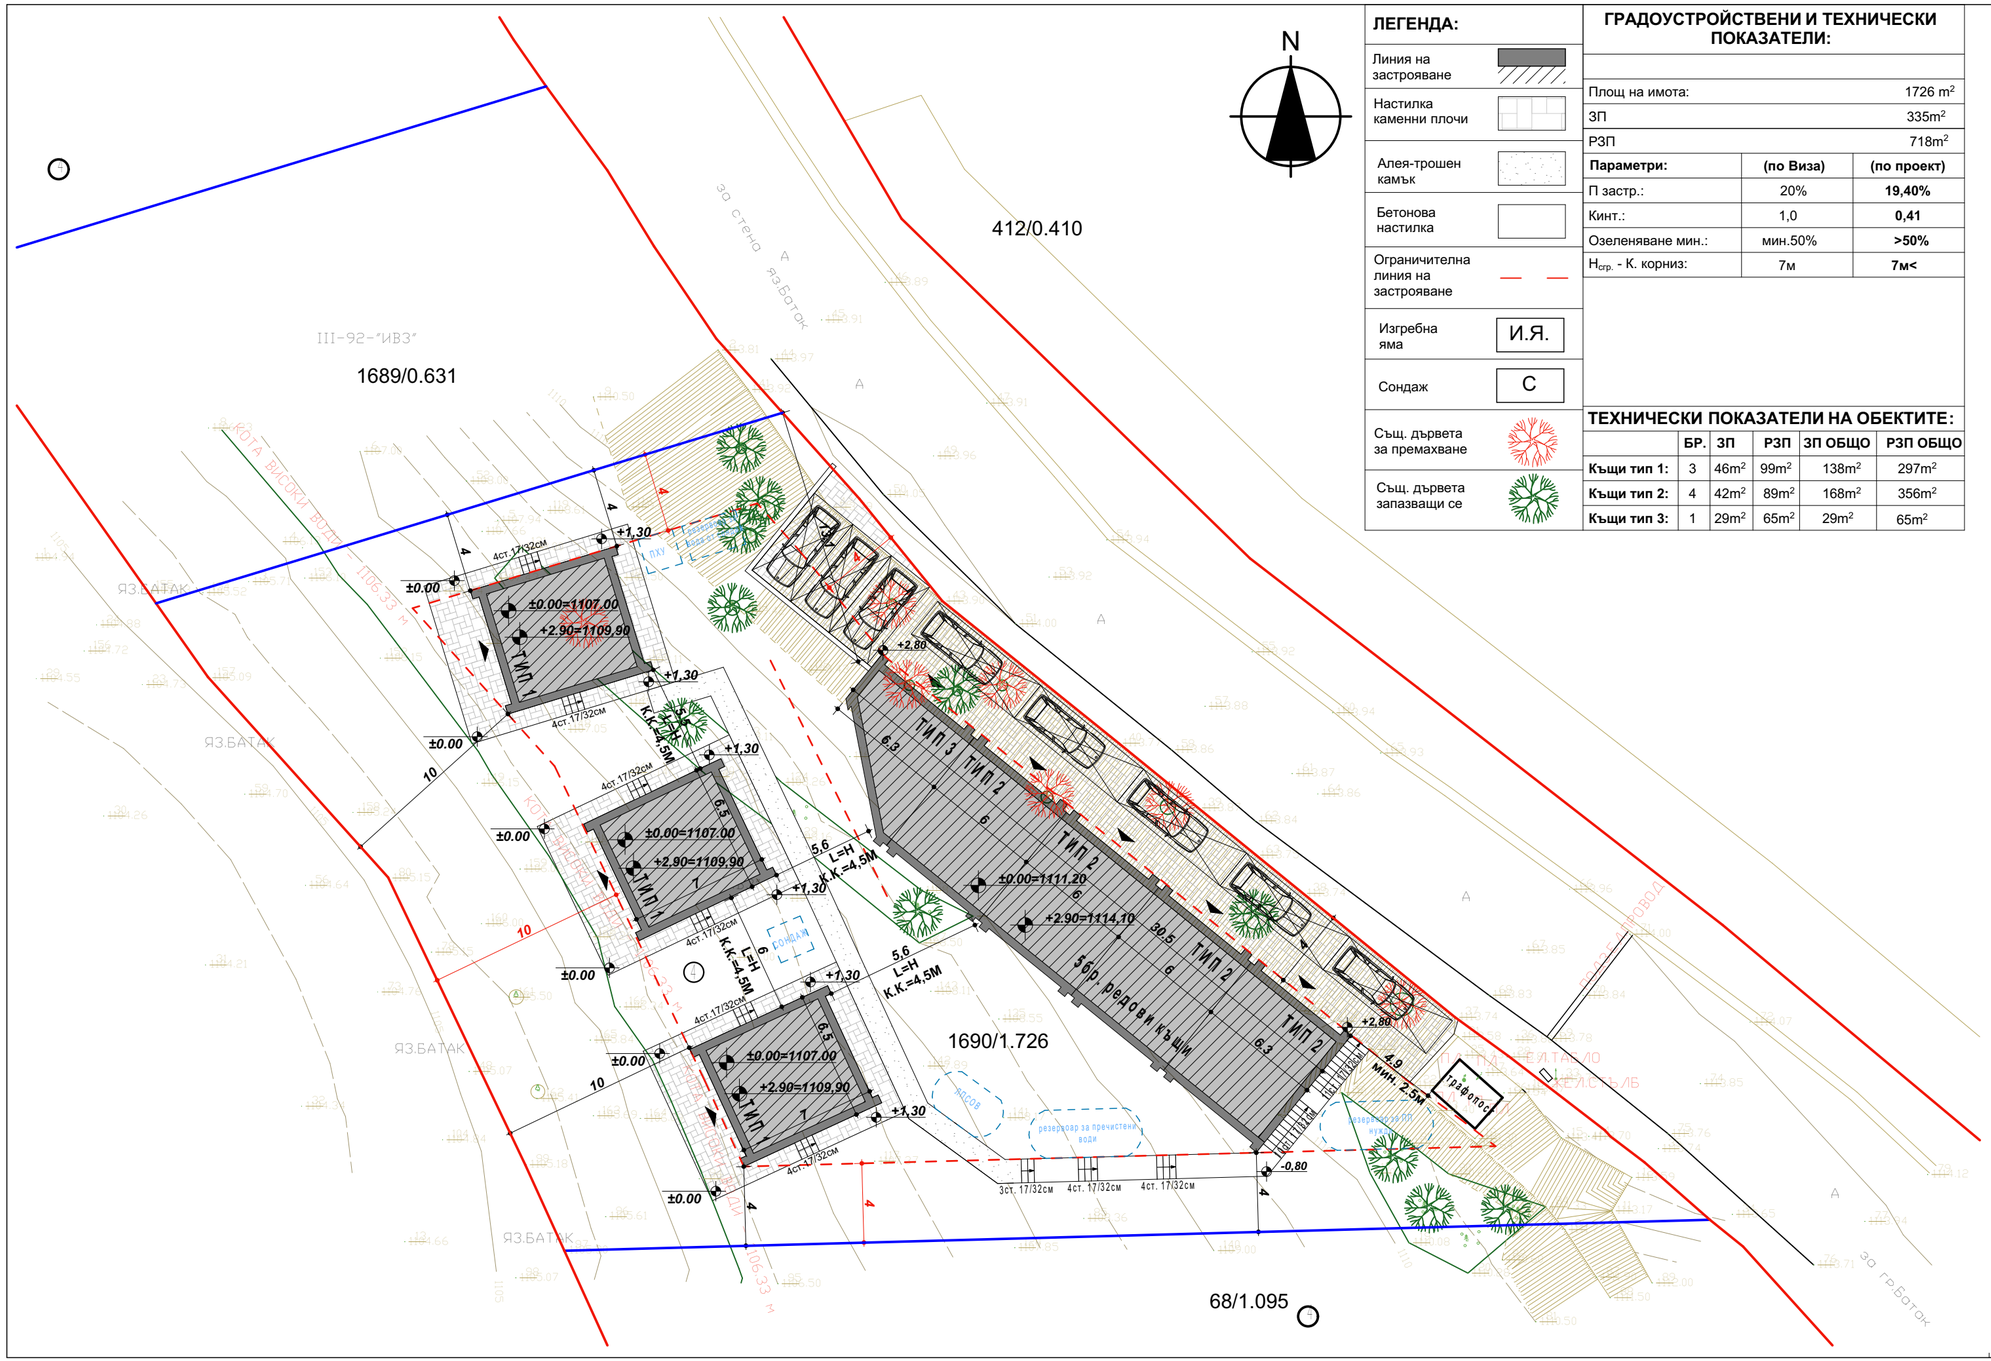

ЛЕГЕНДА:

Линия на застрояване	
Настилка каменни плочи	
Алея-трошен камък	
Бетонова настилка	
Ограничителна линия на застрояване	
Изгребна яма	И.Я.
Сондаж	С
Същ. дървета за премахване	
Същ. дървета запазващи се	

ГРАДОУСТРОЙСТВЕНИ И ТЕХНИЧЕСКИ ПОКАЗАТЕЛИ:

Площ на имота:		1726 m^2
ЗП		335m^2
РЗП		718m^2
Параметри:	**(по Виза)**	**(по проект)**
П застр.:	20%	**19,40%**
Кинт.:	1,0	**0,41**
Озеленяване мин.:	мин.50%	**>50%**
$H_{стр.}$ - К. корниз:	7м	**7м<**

ТЕХНИЧЕСКИ ПОКАЗАТЕЛИ НА ОБЕКТИТЕ:

	БР.	ЗП	РЗП	ЗП ОБЩО	РЗП ОБЩО
Къщи тип 1:	3	46m^2	99m^2	138m^2	297m^2
Къщи тип 2:	4	42m^2	89m^2	168m^2	356m^2
Къщи тип 3:	1	29m^2	65m^2	29m^2	65m^2