


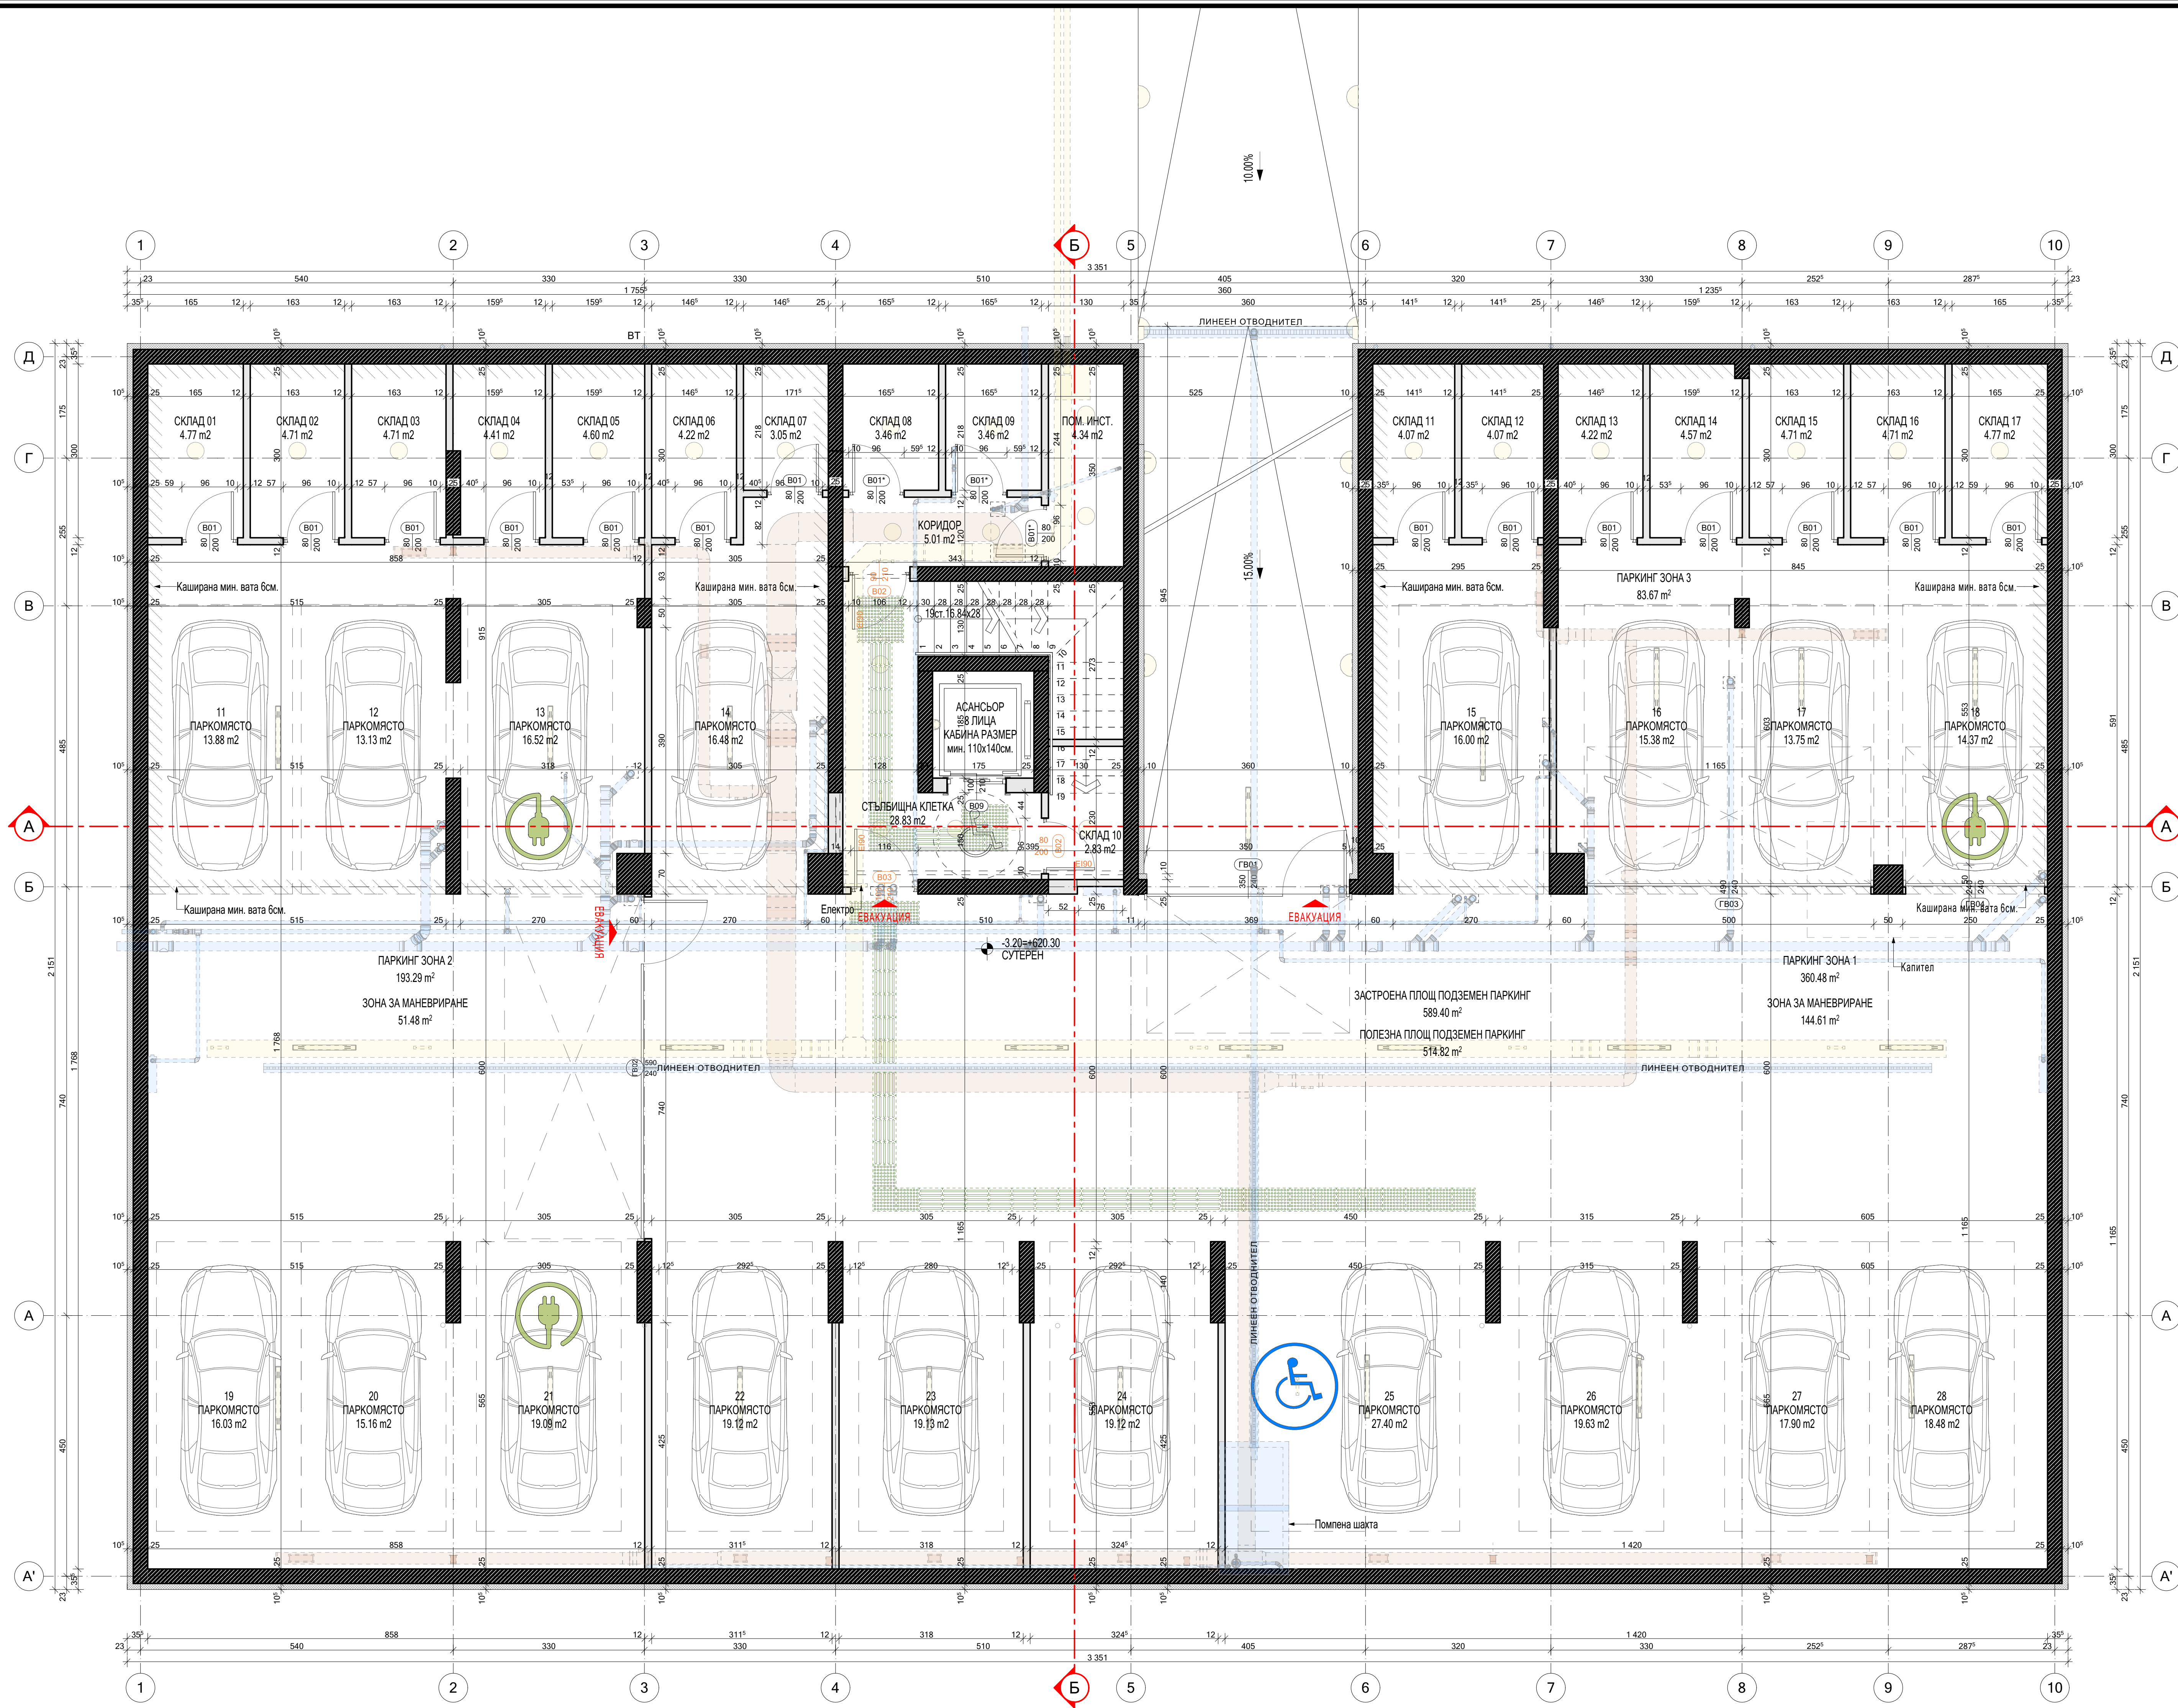

ЛЕГЕНДА:

ПОМЕЩЕНИЕ	СКЛАД 4.95 м²	— позиция
ПРОЗОРЕЦ	— светла квадрат	— позиция
ВРАТА	— светла квадрат	— позиция


- ГАЗОБЕТОН ЗИД 5 см
- ГАЗОБЕТОН ЗИД 7.5 см
- ТУХЛЕН ЗИД 12 см
- ТУХЛЕН ЗИД 25 см
- ТУХЛЕН ЗИД 25 см + МИНЕРАЛНА ВАТА 5 см + ТУХЛЕН ЗИД 8 см
- ТУХЛЕН ЗИД 25 см + ТОПЛОИЗОЛАЦИЯ ОТ ВЪНШНАТА СТРАНА EPS 10 см
- СТОМАНОБЕТОНОВА КОНСТРУКЦИЯ + ТОПЛОИЗОЛАЦИЯ ОТ ВЪНШНАТА СТРАНА EPS 10 см
- СТОМАНОБЕТОНОВА КОНСТРУКЦИЯ + ХИДРОИЗОЛАЦИЯ + ТОПЛОИЗОЛАЦИЯ ОТ ВЪНШНАТА СТРАНА XPS 10 см

ЗАБЕЛЕЖКИ:

- Всички размери са извършени и са в см.
- Всичките размери на вратите са от готов под.
- Всички външни стени ще се изпълнят с 25см тухлена зидария.
- Топлоизолацията на външни външни стени ще бъде с EPS 10см.
- Под всички ескери да се предвиди топлоизолация XPS 10см.
- Над стоманобетонния покрив да се положи топлоизолация XPS 12см.
- Пред всички отворени части на фасадите на външните фасади се предвижда параван от триплекс 8.8.2 с тъмен дънен и заваряващ профил RAL9004.
- Комините са тип сибири от готови блокове с размери 30/50см.
- Розетките на комините да са на мин. 220см от готов под.
- Отворите около инсталационните пакети и комините в междуетажните конструкции да се замонолитят.
- Размерите на колони, греда, шайби, плоски и размери на инсталационните отвори да се гледат от чертежите по част Конструкции!
- Догрмата на апартаментите и междините площадки е PVC или AL - RAL9004.
- Фасадата ще се изпълни с тъмни декоративни фасадни греди, хоризонтални ивици от естествен камък, тъмносива силикатна мазилка 0891 със структура K-1.5. и бежова мазилка 0375 в някои части на сградата.

ЛЕГЕНДА СТРОИТЕЛНИ МАТЕРИАЛИ

РАЗПРЕДЕЛЕНИЕ КОТА -3.20_СУТЕРЕН			ЗП= 720.25 м²
ПОМЕЩЕНИЕ:	ПОД:	СТЕНИ:	ТАВАН:
СКЛАД	ЦИМ ЗАМАЗКА	МАЗИЛКА/ВИДИМ БЕТОН	МИНЕРАЛНА ВАТА
ПАРКИНГ	АРМИРАНА ЦИМ ЗАМАЗКА	МАЗИЛКА/ВИДИМ БЕТОН	МИНЕРАЛНА ВАТА/БЕТОН
КОРИДОР	ГРАНИТОГРЕС	ЛАТЕКС	ЛАТЕКС / ГИПСКОАРТ
СТЪЛБИЩНА КЛЕТКА	ГРАНИТОГРЕС	ЛАТЕКС	ЛАТЕКС / ГИПСКОАРТ
ПОМ. ЗА ИНСТАЛАЦИИ	ГРАНИТОГРЕС	ЛАТЕКС	ЛАТЕКС

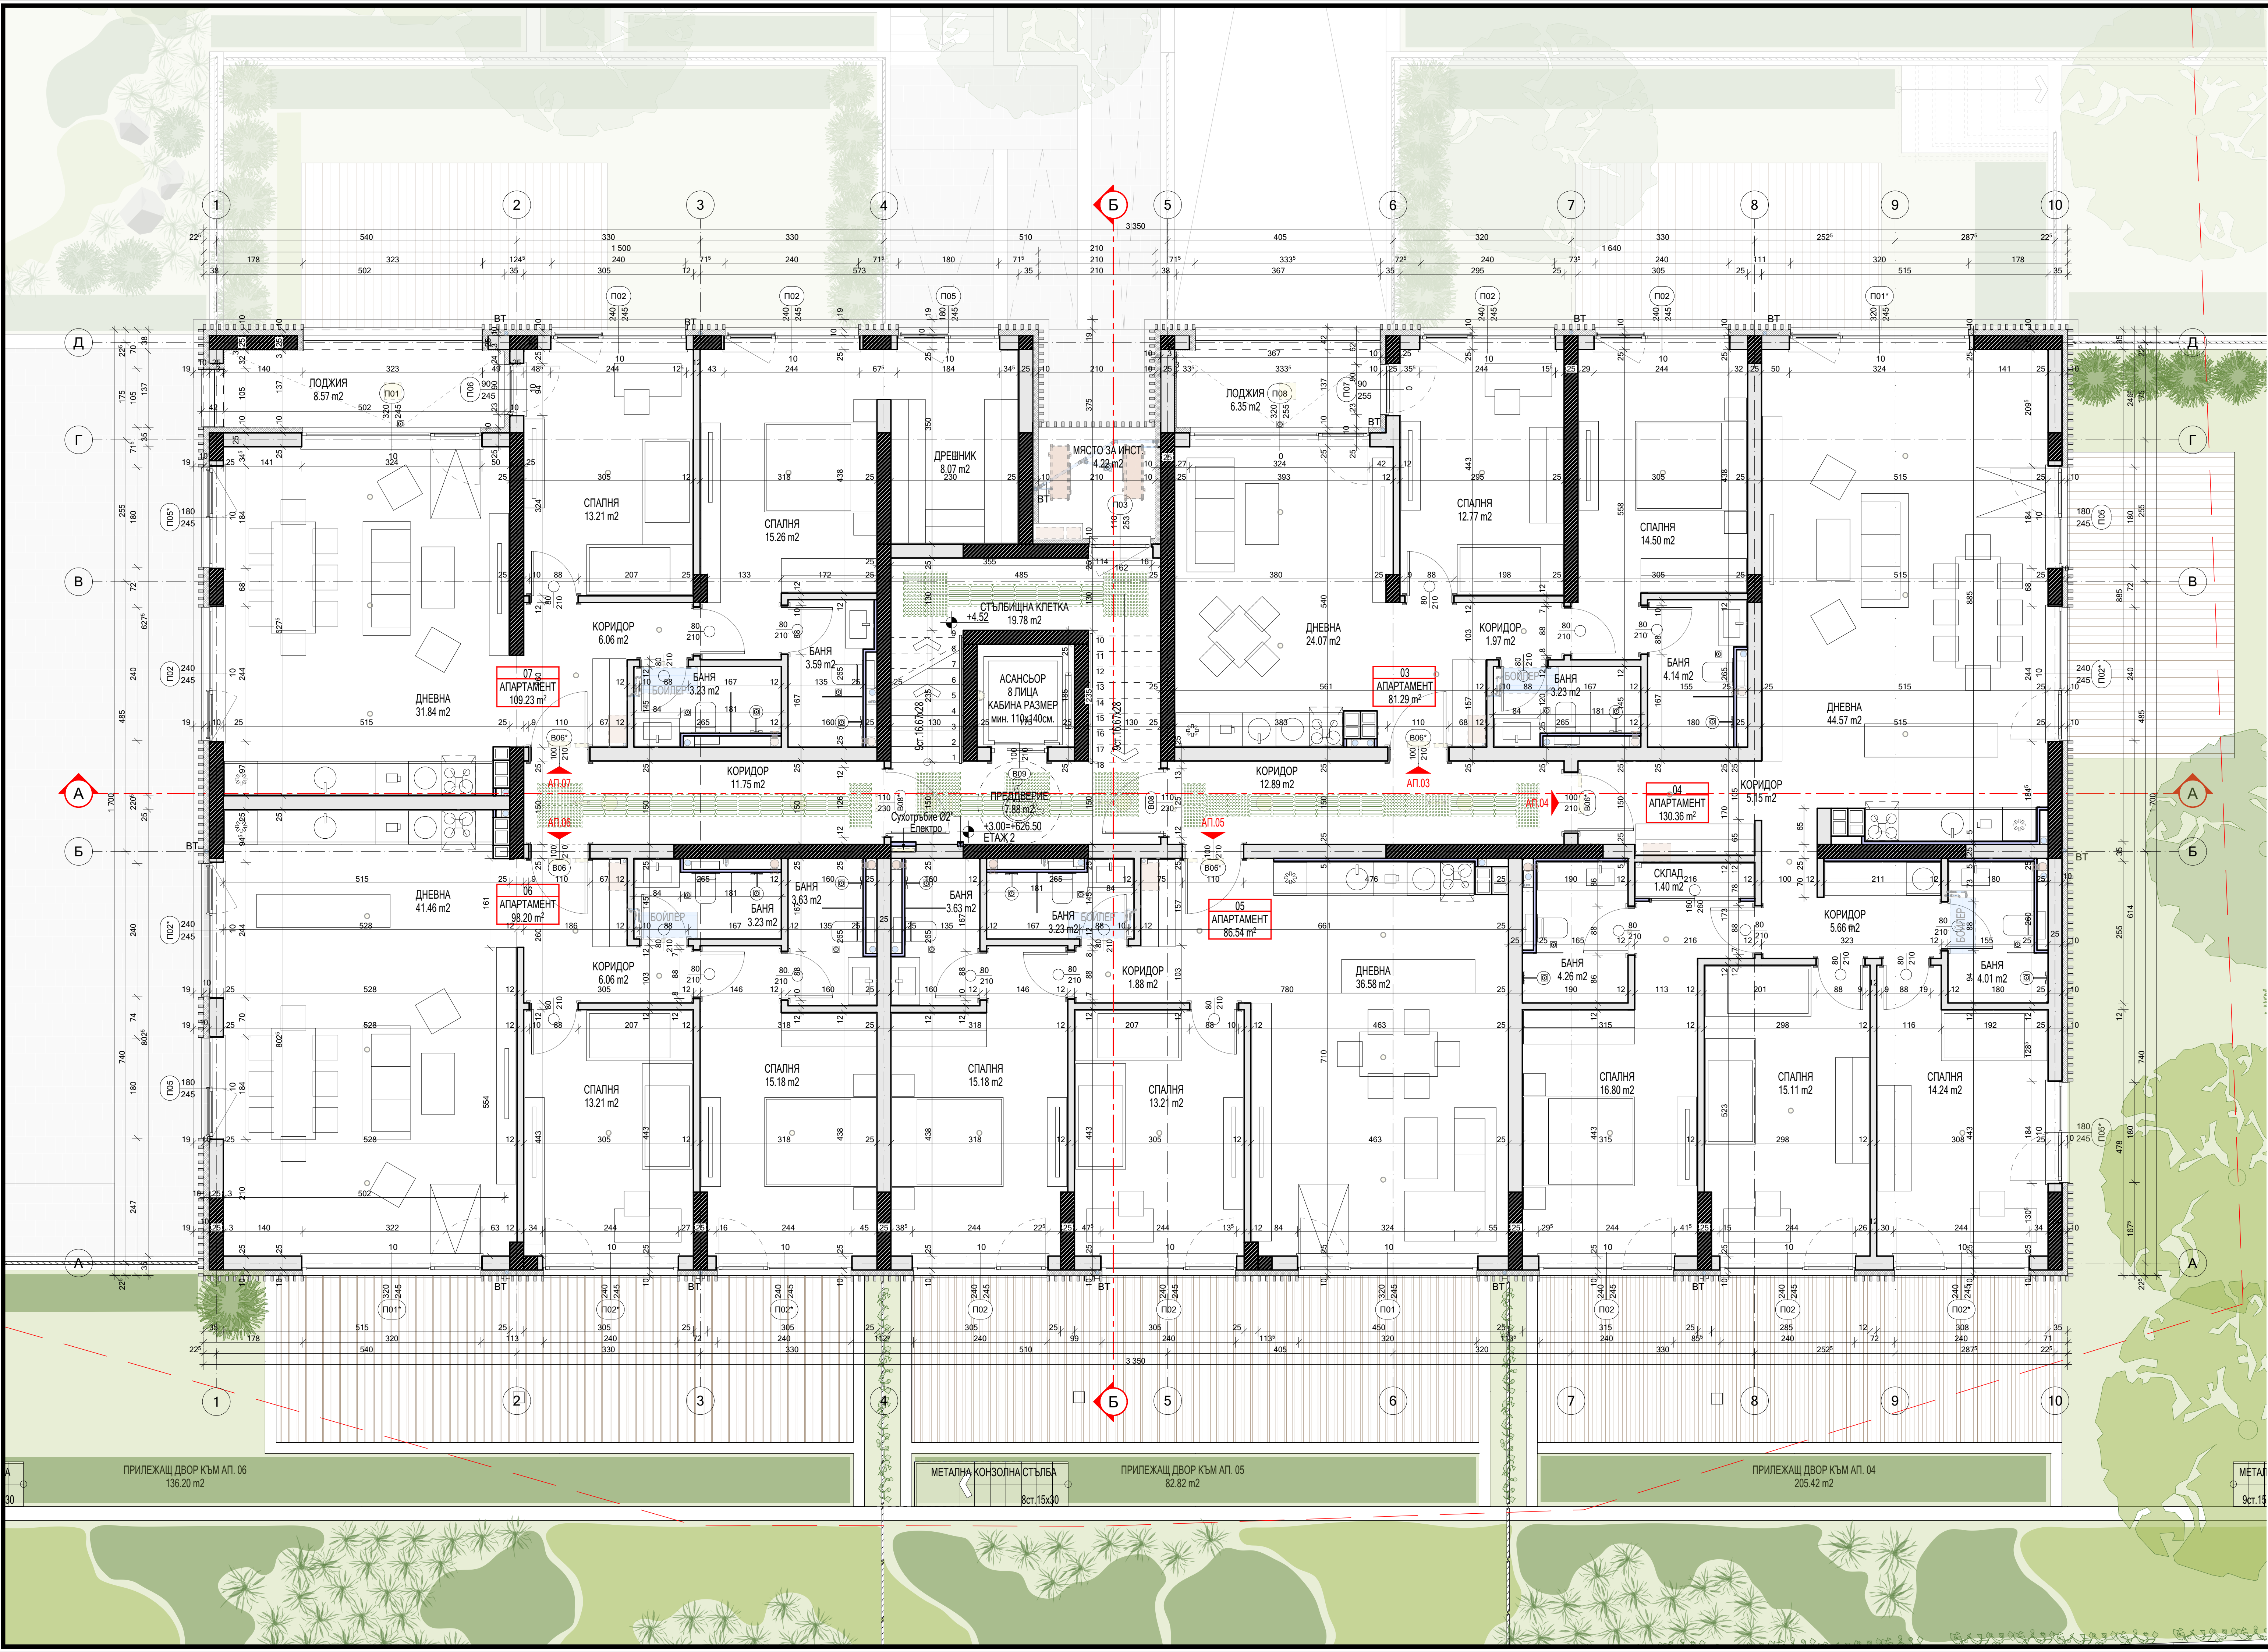

ЛЕГЕНДА:

ПОМЕЩЕНИЕ

СКЛАД

ПРОЗОРЕЦ

ВРАТА

4.95 m²

ширина прозора

с-м

с-м

ГОАЗЕБЕТОН ЗИД 5 см

ГОАЗЕБЕТОН ЗИД 7.5 см

ТУХЛЕН ЗИД 12 см

ТУХЛЕН ЗИД 25 см

ТУХЛЕН ЗИД 12 см + МИНЕРАЛНА БАТА 5 см + ТУХЛЕН ЗИД 8 см

ТУХЛЕН ЗИД 25 см + ТОПОЛИЗОЛАЦИЯ ОТ ВЪНШНАТА СТРАНА EPS 10 см

СТОМАНОБЕТОНОВА КОНСТРУКЦИЯ + ТОПОЛИЗОЛАЦИЯ ОТ ВЪНШНАТА СТРАНА EPS 10 см

СТОМАНОБЕТОНОВА КОНСТРУКЦИЯ + ХИДРОИЗОЛАЦИЯ + ТОПОЛИЗОЛАЦИЯ ОТ ВЪНШНАТА СТРАНА XPS 10 см

гомогенна

светла какаригура

и-подпорочен паркет

висока прозорца

коридорен номер

светла какаригура

светла какаригура

коридорен номер

Вхх

за промяна

за промяна

за промяна

ЗАБЕЛЕЖКИ:

1. Всички мерки са извършени с в.м.

2. Височините на вратите са от кола готов под.

3. Всички външни стени ще се изпълнят с 25см тухлена зидария.

4. Тополизолацията на външни външни стени ще бъде с EPS 10см.

5. Под всички ериери да се предвиди тополизолация XPS 10см.

6. Над стоманобетонния покрив да се положи тополизолация XPS 12см.

7. Пред всички отваряеми части на прозорците на външните фасади се предвижда паркет от триплекс 8.8.2 с тмънен държач и завършващ профил RAL9004.

8. Комините са тип сифони от готови блочета с размери 30х50см.

9. Розетите на комините да са с в.м. 230мм от кола готов под.

10. Отворите около инсталационните пакети и комините в междуетажните конструкции да се законобитат.

11. Размерите на колони, греди, шайби, плочи и размери на инсталационните отвори да се гледат от чертежите по част Конструктивна!

12. Доплата на апартаментите и междинните площи е PVC или AL - RAL9004.

13. Фасадата ще се изпълни с тмънен декоративен фасаден греди, хоризонтални ивици от естествен камък, тмъносива силикатна мазика DBE1 със структура K-1.5 и бежова мазика DBE7 в някои части на сградата.

ЛЕГЕНДА СТРОИТЕЛНИ МАТЕРИАЛИ

РАЗПРЕДЕЛЕНИЕ КОДА +3.00, ЕТАЖ 2

ЗП= 550.82 m²

ПОМЕЩЕНИЕ:

ПОД:

СТЕНИ:

ТАВАН:

ДНЕВНА

ЛАМИНИРАН ПАРКЕТ

ЛАТЕКС

ЛАТЕКС

СПАЛНЯ

ЛАМИНИРАН ПАРКЕТ

ЛАТЕКС

ЛАТЕКС

КОРИДОР

ЛАМИНИРАН ПАРКЕТ

ЛАТЕКС

ЛАТЕКС

СКЛАД

ЛАМИНИРАН ПАРКЕТ

ЛАТЕКС

ЛАТЕКС

БАНЯ

ГРАНИТОГРЕС

ФАЯНС

ВОДОУСТОЯЧИВ ЛАТЕКС

ПРЕДВЕРИЕ

ГРАНИТОГРЕС

ЛАТЕКС

ЛАТЕКС / ГИПСКАРТОН

КОРИДОР

ГРАНИТОГРЕС

ЛАТЕКС

ЛАТЕКС / ГИПСКАРТОН

СТЪЛБИЩНА КЛЕТКА

ГРАНИТОГРЕС

ЛАТЕКС

ЛАТЕКС / ГИПСКАРТОН


ПРИЛЕЖАЩ ДВОР КЪМ АП. 06
136.20 m²

МЕТАЛНА КОНЗОЛНА СЪЛЪБА
8ст.15х30

ПРИЛЕЖАЩ ДВОР КЪМ АП. 05
82.82 m²

ПРИЛЕЖАЩ ДВОР КЪМ АП. 04
205.42 m²

МЕТАЛ
9ст.15

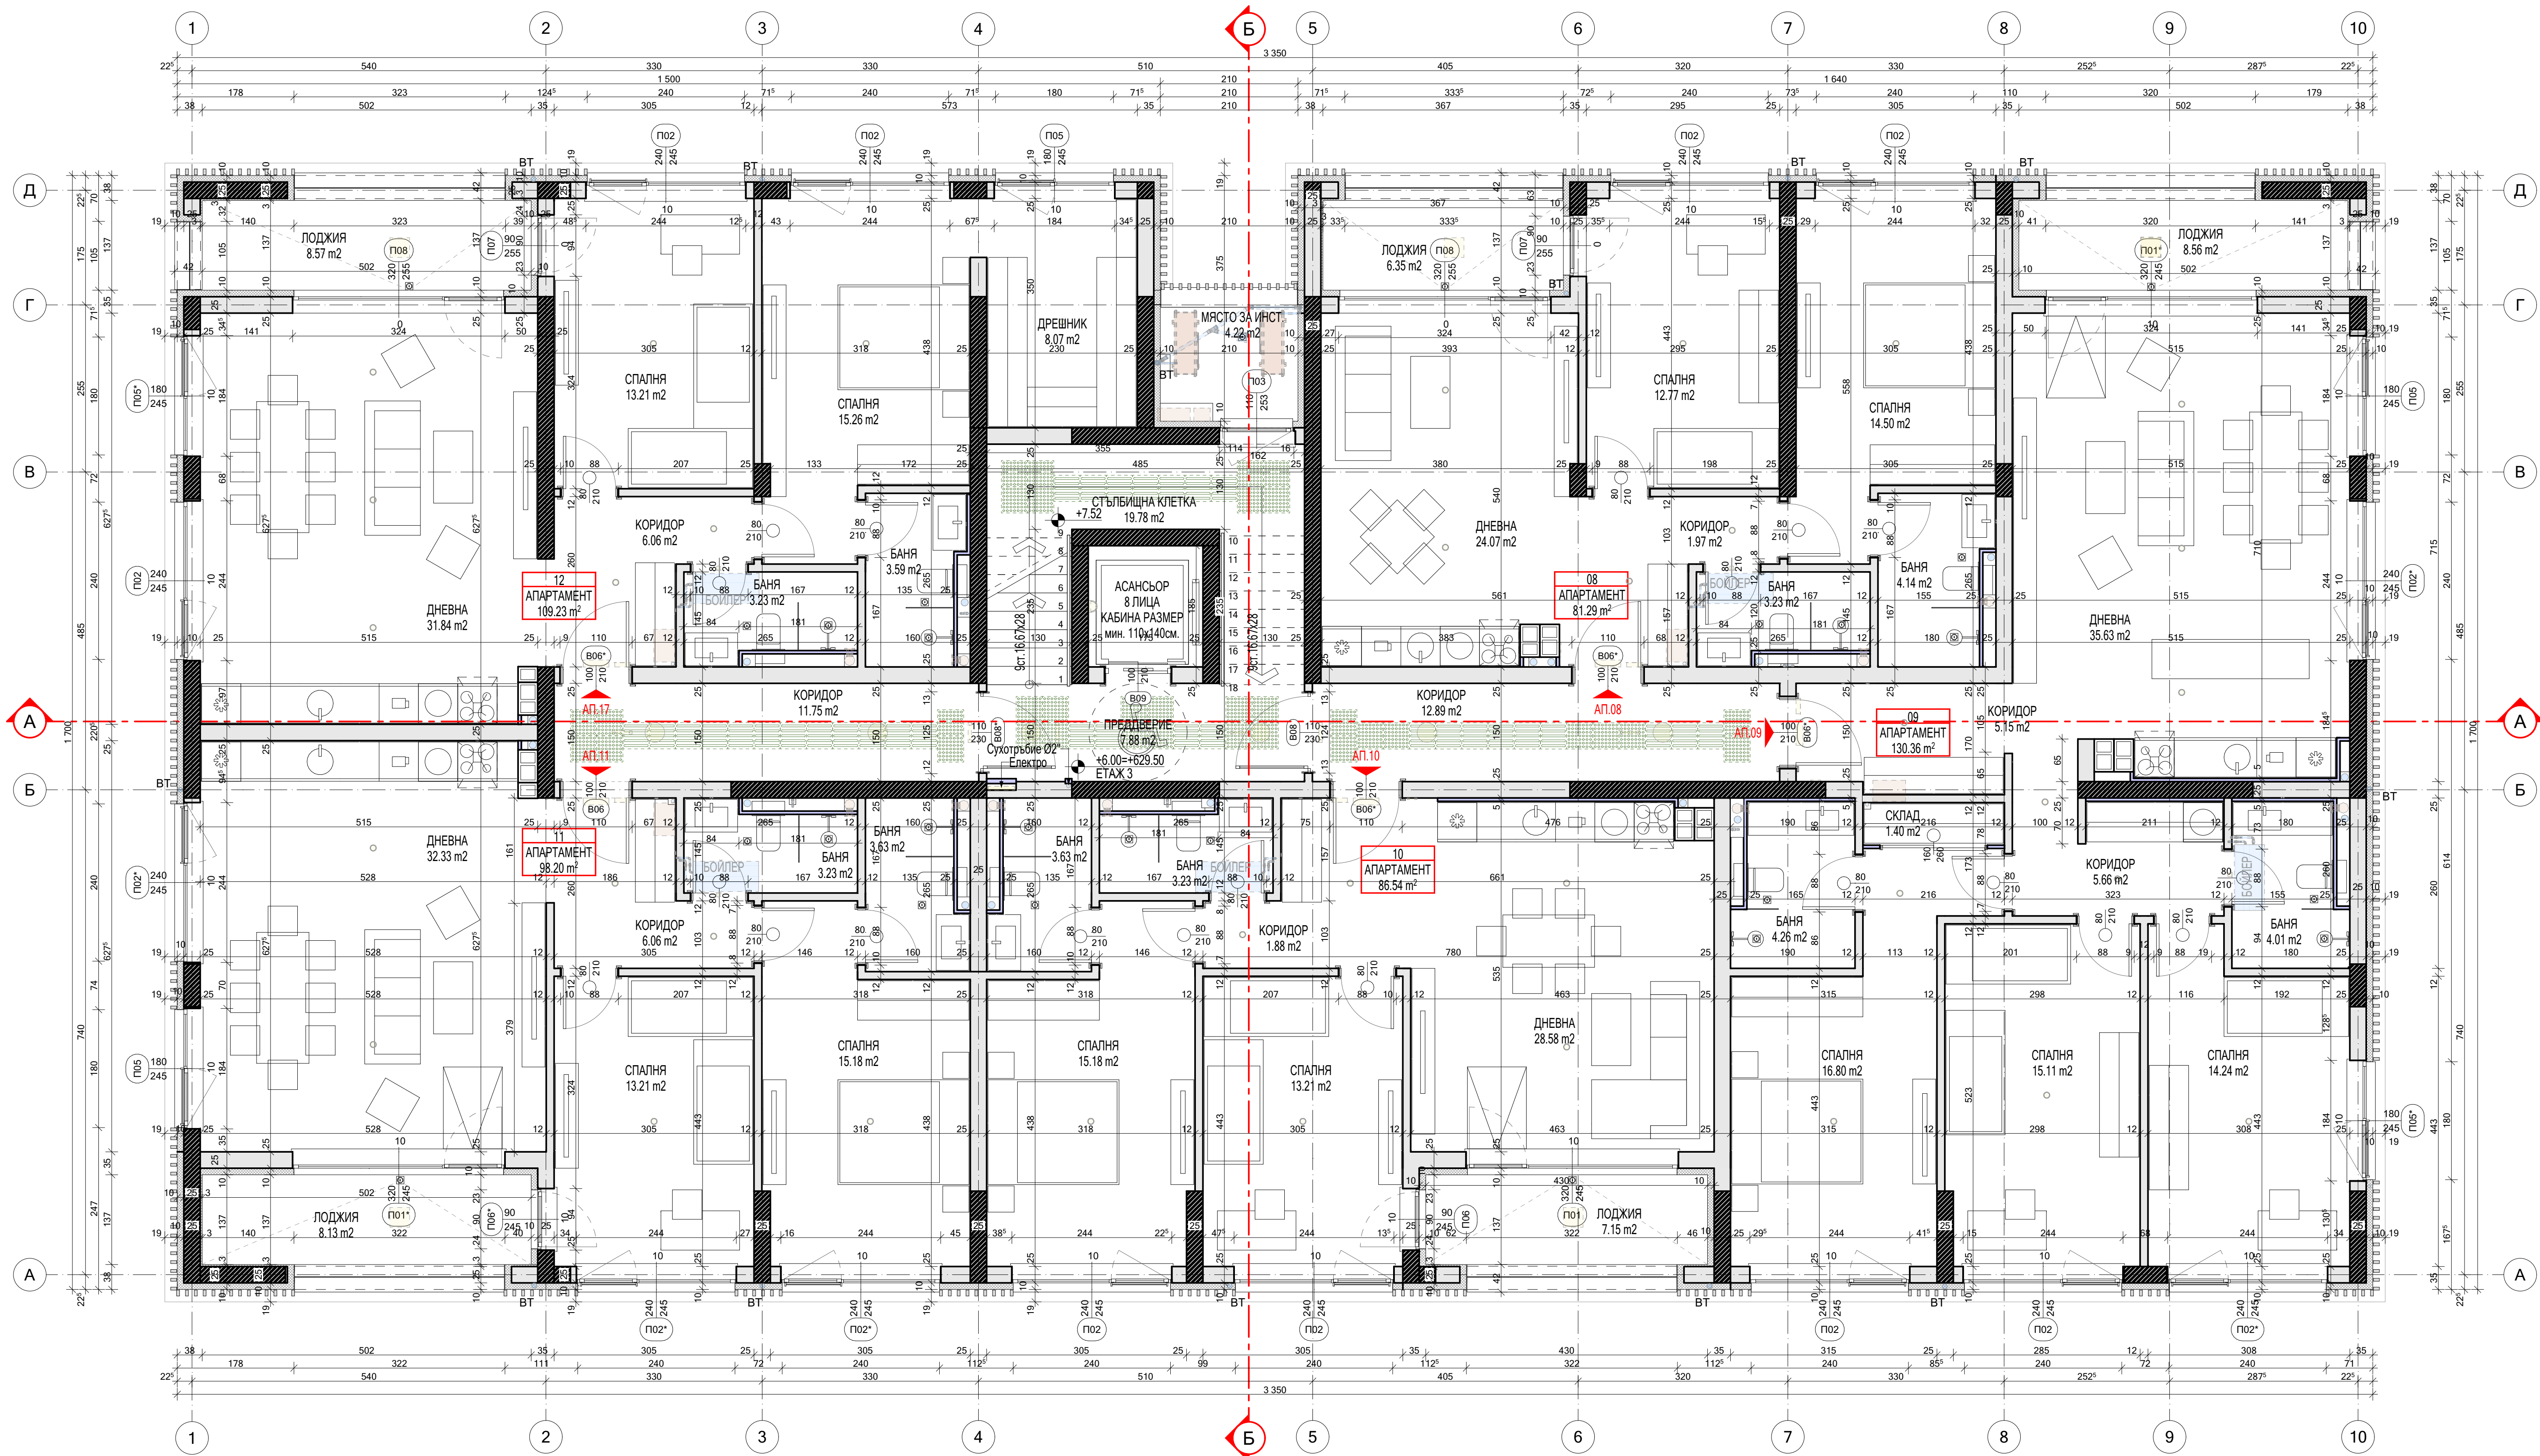

ЛЕГЕНДА:

ПОМЕЩЕНИЕ	СКЛАД 4.95 m ²	— топлоизолация
ПРОЗорец	— светла квадратна	— широка прозорци
ВРАТА	— в подпорочен паркет	— широка прозорци
	— широка прозорци	— широка прозорци
	— широка прозорци	— широка прозорци


- ГАЗОБЕТОН ЗИД 5 cm
- ГАЗОБЕТОН ЗИД 7.5 cm
- ТУХЛЕН ЗИД 12 cm
- ТУХЛЕН ЗИД 25 cm
- ТУХЛЕН ЗИД 12 cm + МИНЕРАЛНА БАТА 5 cm + ТУХЛЕН ЗИД 8 cm
- ТУХЛЕН ЗИД 25 cm + ТОПЛОИЗОЛАЦИЯ ОТ ВЪНШНАТА СТРАНА EPS 10 cm
- СТОМАНОБЕТОНОВА КОНСТРУКЦИЯ + ТОПЛОИЗОЛАЦИЯ ОТ ВЪНШНАТА СТРАНА EPS 10 cm
- СТОМАНОБЕТОНОВА КОНСТРУКЦИЯ + ХИДРОИЗОЛАЦИЯ + ТОПЛОИЗОЛАЦИЯ ОТ ВЪНШНАТА СТРАНА XPS 10 cm

ЗАБЕЛЕЖКИ:

- Всички мерки са извършени с в.м.
- Всичките на вратите са от кола готов под.
- Всички външни стени ще се изпълнят с 25cm тухлена зидария.
- Топлоизолацията на външни външни стени ще бъде с EPS 10cm.
- Под всички еркери да се предвиди топлоизолация XPS 10cm.
- Над стоманобетонния покрив да се положи топлоизолация XPS 12cm.
- Пред всички отвора части на прозорците на външните фасади се предвижда паркет от триплекс 8.8.2 с тъмен държак и завършващ профил RAL9004.
- Комините са тип скимони от готови блочета с размери 30x50cm.
- Размерите на комините да са не по-малко от 230cm от кола готов под.
- Отворите около инсталационните пакети и комините в междуетажните конструкции да се замонолитят.
- Размерите на колоните, греди, шайби, плочи и размери на инсталационните отвори да се гледат от чертежите по част Конструктивна!
- Доправата на апартаментите и междинните площи е РЧС или АЛ - RAL9004.
- Фасадата ще се изпълни с тъмна декоративна фасадна греди, хоризонтални ивици от естествен камък, тъмносива силикатна мазилка DBE1 със структура K-1.5 и бежова мазилка DB75 в някои части на сградата.

ЛЕГЕНДА СТРОИТЕЛНИ МАТЕРИАЛИ

РАЗПРЕДЕЛЕНИЕ КОТА +6.00, ЕТАЖ 3			ЗП= 550.82 м²
ПОМЕЩЕНИЕ:	ПОД:	СТЕНИ:	ТАВАН:
ДНЕВНА	ЛАМИНИРАН ПАРКЕТ	ЛАТЕКС	ЛАТЕКС
СПАЛНЯ	ЛАМИНИРАН ПАРКЕТ	ЛАТЕКС	ЛАТЕКС
КОРИДОР	ЛАМИНИРАН ПАРКЕТ	ЛАТЕКС	ЛАТЕКС
СКЛАД	ЛАМИНИРАН ПАРКЕТ	ЛАТЕКС	ЛАТЕКС
БАНЯ	ГРАНИТОГРЕС	ФАЯНС	ВОДОУСТОЙЧИВ ЛАТЕКС
ПРЕДВЕРИЕ	ГРАНИТОГРЕС	ЛАТЕКС	ЛАТЕКС/ГИПСКОРТОН
КОРИДОР	ГРАНИТОГРЕС	ЛАТЕКС	ЛАТЕКС/ГИПСКОРТОН
СТЪЛБИЩНА КЛЕТКА	ГРАНИТОГРЕС	ЛАТЕКС	ЛАТЕКС/ГИПСКОРТОН

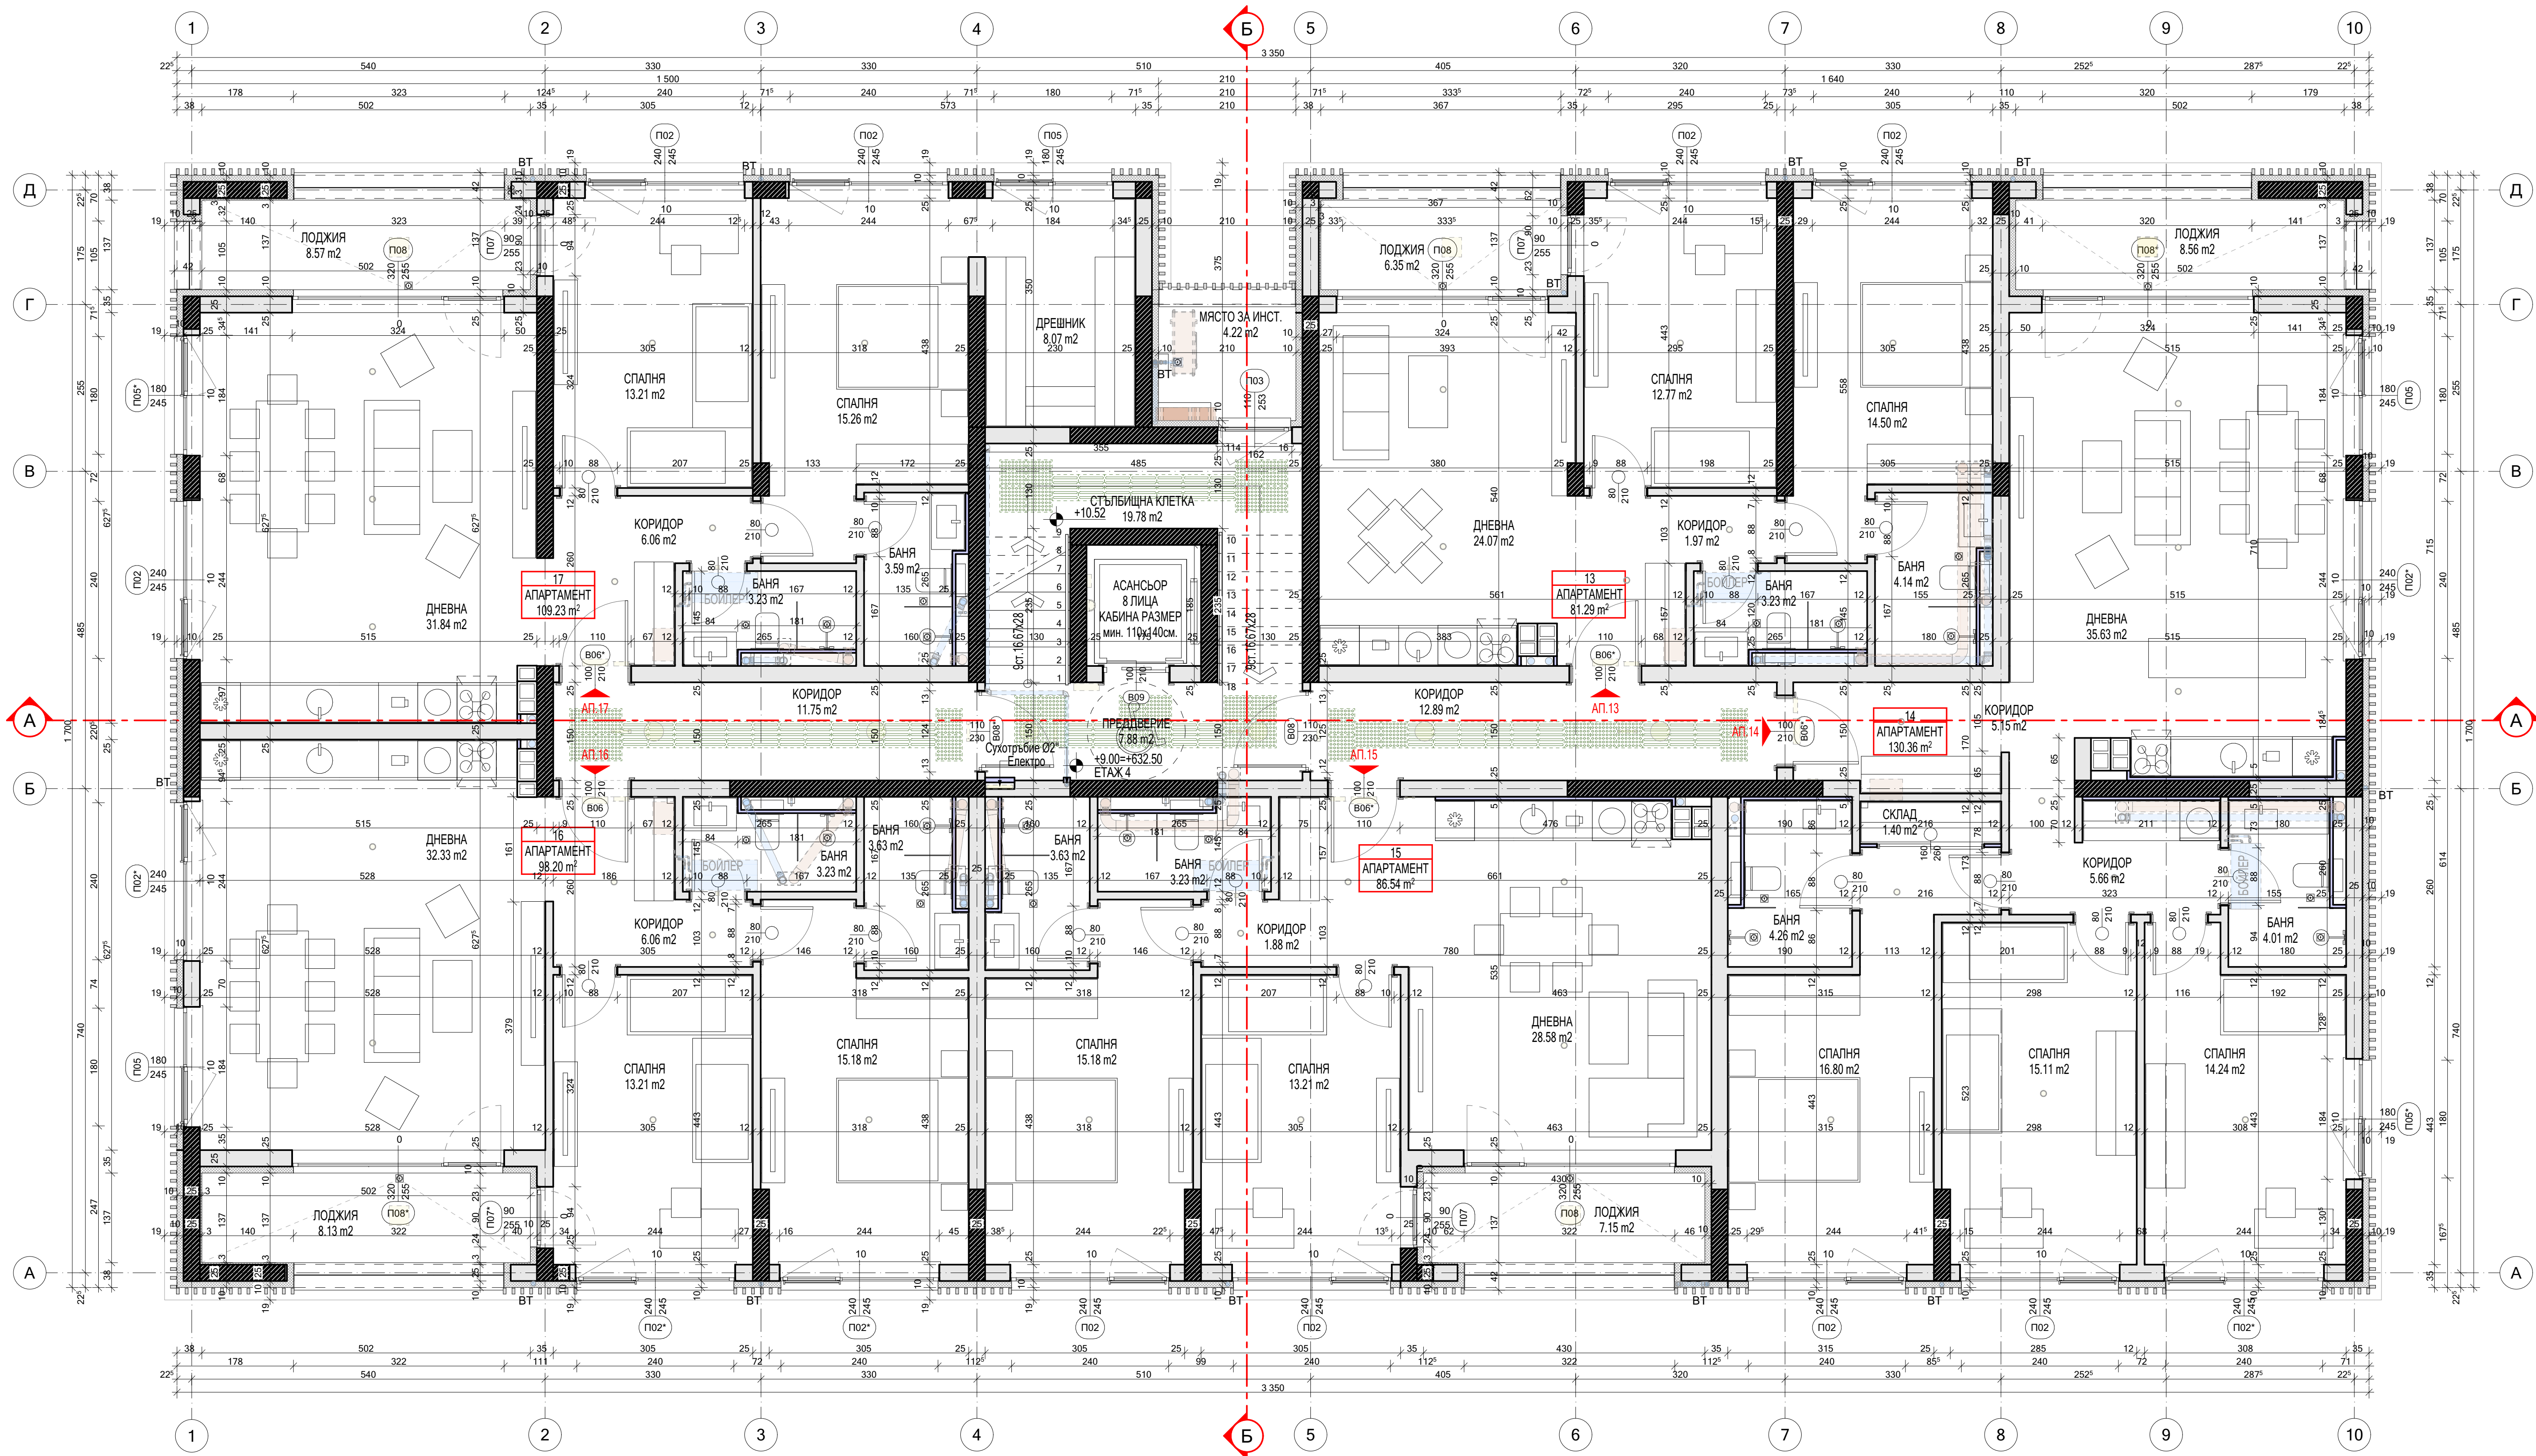

ЛЕГЕНДА:

ПОМЕЩЕНИЕ	СКЛАД 4.95 m²	— граница помещения
ПРОЗОРЕЦ	— светла квадратна	— ширина прозора
ВРАТА	— ширина врати	— ширина врати

— ГАЗОБЕТОН ЗИД 5 см
— ГАЗОБЕТОН ЗИД 7.5 см
— ТУХЛЕН ЗИД 12 см
— ТУХЛЕН ЗИД 25 см
— ТУХЛЕН ЗИД 12 см + МИНЕРАЛНА ВАТА 5 см + ТУХЛЕН ЗИД 8 см
— ТУХЛЕН ЗИД 25 см + ТОПОЛИЗОЛАЦИЯ ОТ ВЪНШНАТА СТРАНА EPS 10 см
— СТОМАНОБЕТОНОВА КОНСТРУКЦИЯ + ТОПОЛИЗОЛАЦИЯ ОТ ВЪНШНАТА СТРАНА EPS 10 см
— СТОМАНОБЕТОНОВА КОНСТРУКЦИЯ + ХИДРОИЗОЛАЦИЯ + ТОПОЛИЗОЛАЦИЯ ОТ ВЪНШНАТА СТРАНА EPS 10 см

ЗАБЕЛЕЖКИ:

- Всички мерки са извършени с в.м.
- Всичките врати са от кола готов под.
- Всички външни стени ще се изпълнят с 25см тухлена зидария.
- Топлоизолацията на външни външни стени ще бъде EPS 10cm.
- Под всички ескери да се предвиди топлоизолация XPS 10cm.
- Над стоманобетонния покрив да се положи топлоизолация XPS 12cm.
- Пред всички отвараеми части на прозорците на външните фасади се предвижда паравент от триплекс 8.8.2 с тъмен държач и завършващ профил RAL9004.
- Комините са тип сифони от готови блочета с размери 30x50cm.
- Розетите на комините да са с в.м. 230cm от кола готов под.
- Отворите около инсталационните пакети и комините в междуетажните конструкции да се замонолитят.
- Размерите на колони, греди, шайби, плочи и размери на инсталационните отвори да се гледат от чертежите по част Конструктивна!
- Допрамата на апартаментите и междинните площи е PVC или AL - RAL9004.
- Фосфатна ще се изпълни с тъмна декоративна фаянс греди, хоризонтални ишири от естествен камък, тъмносива епоксидна мазика DBE1 със структура K-1.5 и бежова мазика DBE7 в някои части на сградата.

ЛЕГЕНДА СТРОИТЕЛНИ МАТЕРИАЛИ

РАЗПРЕДЕЛЕНИЕ КОТА +9.00_ЭТАЖ 4			ЗП= 550.82 м²
ПОМЕЩЕНИЕ:	ПОД:	СТЕНИ:	ТАВАН:
ДНЕВНА	ЛАМИНИРАН ПАРКЕТ	ЛАТЕКС	ЛАТЕКС
СПАЛНЯ	ЛАМИНИРАН ПАРКЕТ	ЛАТЕКС	ЛАТЕКС
КОРИДОР	ЛАМИНИРАН ПАРКЕТ	ЛАТЕКС	ЛАТЕКС
ОКЛАД	ЛАМИНИРАН ПАРКЕТ	ЛАТЕКС	ЛАТЕКС
БАНЯ	ГРАНИТОГРЕС	ФАЯНС	ВОДОУСТОЙЧИВ ЛАТЕКС
ПРЕДВЕРИЕ	ГРАНИТОГРЕС	ЛАТЕКС	ЛАТЕКС / ГИПСКОРТОН
КОРИДОР	ГРАНИТОГРЕС	ЛАТЕКС	ЛАТЕКС / ГИПСКОРТОН
СТЪЛБИШНА КЛЕТКА	ГРАНИТОГРЕС	ЛАТЕКС	ЛАТЕКС / ГИПСКОРТОН

