


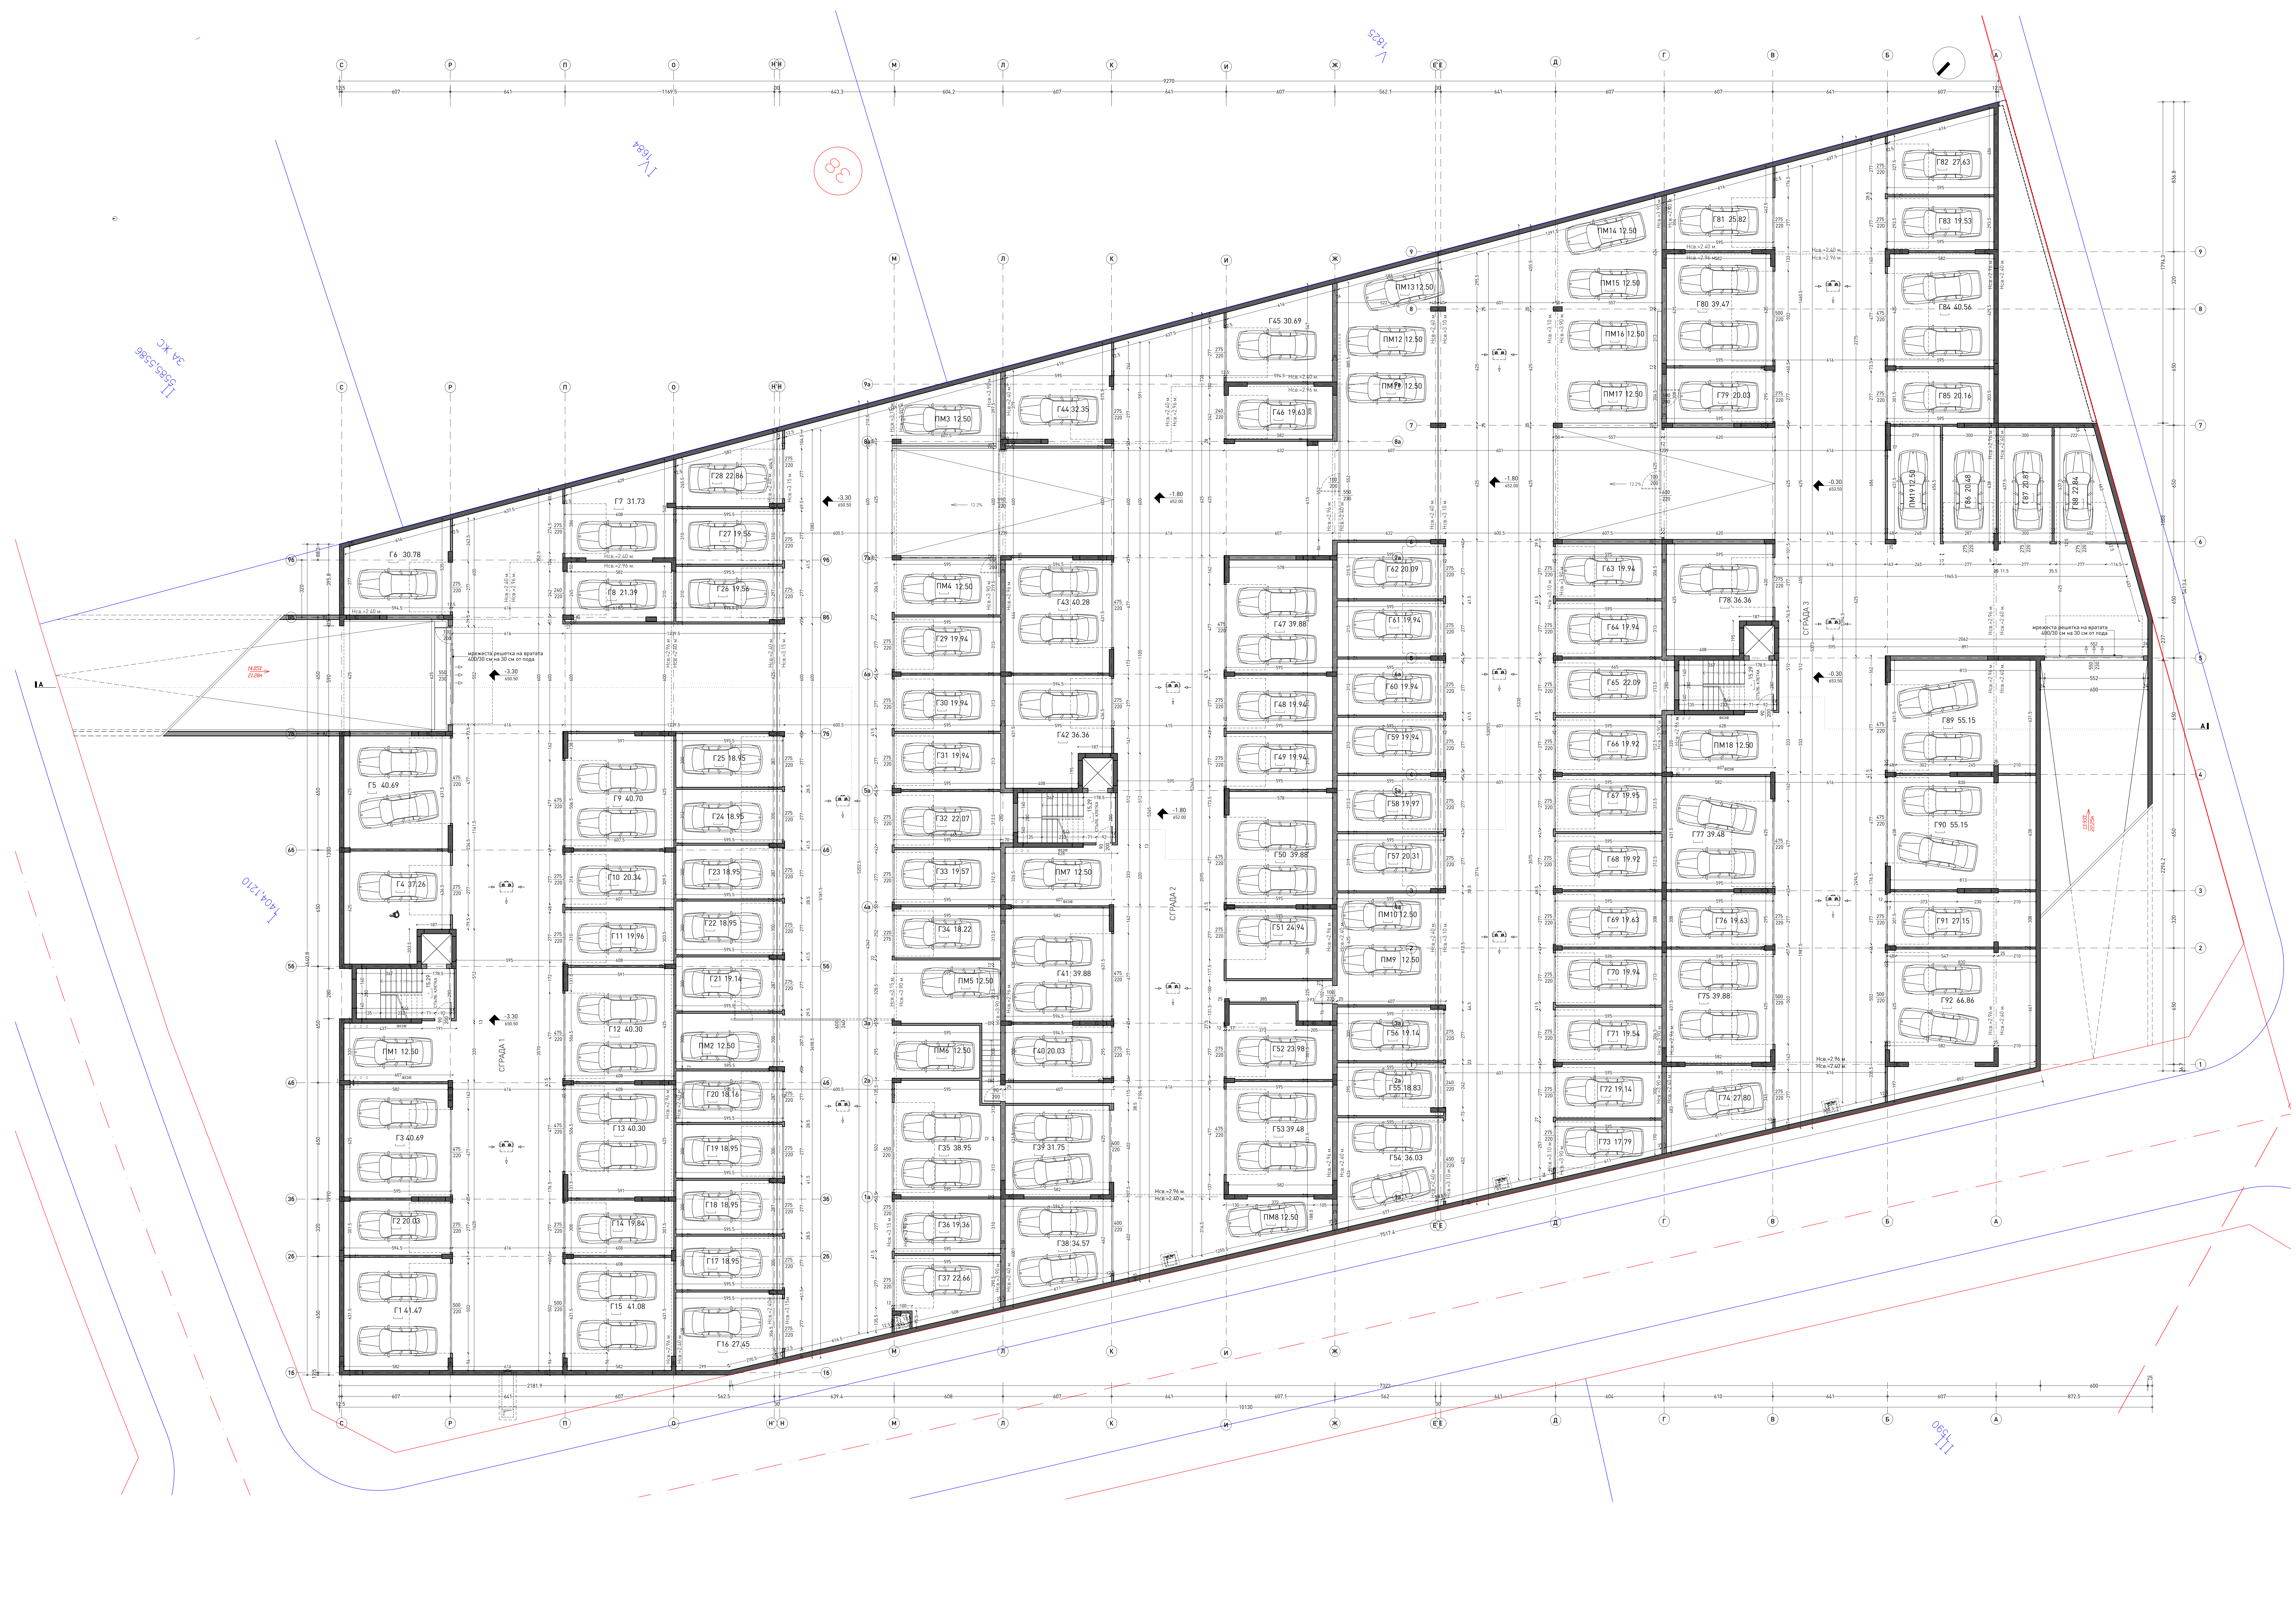



Допълнителни работи

помещение	под	стени	таван
гараж	шпалфам бетон	постна интериорна боя	топкоизолация по ЕЕ
автомобилна алея	шпалфам бетон	постна интериорна боя	топкоизолация по ЕЕ
паркинго	шпалфам бетон	постна интериорна боя	топкоизолация по ЕЕ
стъпална клетка	гранитогр. ламин	интериорна боя	интериорна боя

ЗАБЕЛЕЖКА:

- Всички размери са в см., етажните вертикални коти са в метри.
- До се чатот само котировките и надлъжните размери от чертежа са извадени.
- Всичките на вентилите и прозорците до се считат от готовия под.
- Измеренията на вентилите и прозорците са извадени.
- За използване (ОВК, ВК, ЕК) до се имат системните проекти.
- За всички изходи, шатри и други необходими конструктивни елементи до се има проект по част конструктивна.
- При изпълнение на монтаж, шпалфам, облицовки и ностини до се спазват изискванията на фирмите производители.
- Видът, оцветяването и всички други характеристики на прозорците до дадени в спецификационните данни.
- При изготвянето на време на изпълнението до се имат проектите по системните коти.
- Точните данни на спецификационните до се изпълняват след монтажа на, при спазване на указанията на производителя.

ЛЕГЕНДА

гумен изол

стенобетонен елемент

топкоизолация

паралел


сифонно кимно таван

вертикален вентилационен канал

вертикален водопровод


канализация

воронка

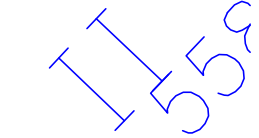[illegible]

ЛЕГЕНДА:

	дверь		вертикальный вентиляционный канал
	каменный/глиняный элемент		вертикальный водопровод
	теплоизоляция		канализация
	параллель		округлая
	двухкамерное окно		газовый отопительный котел

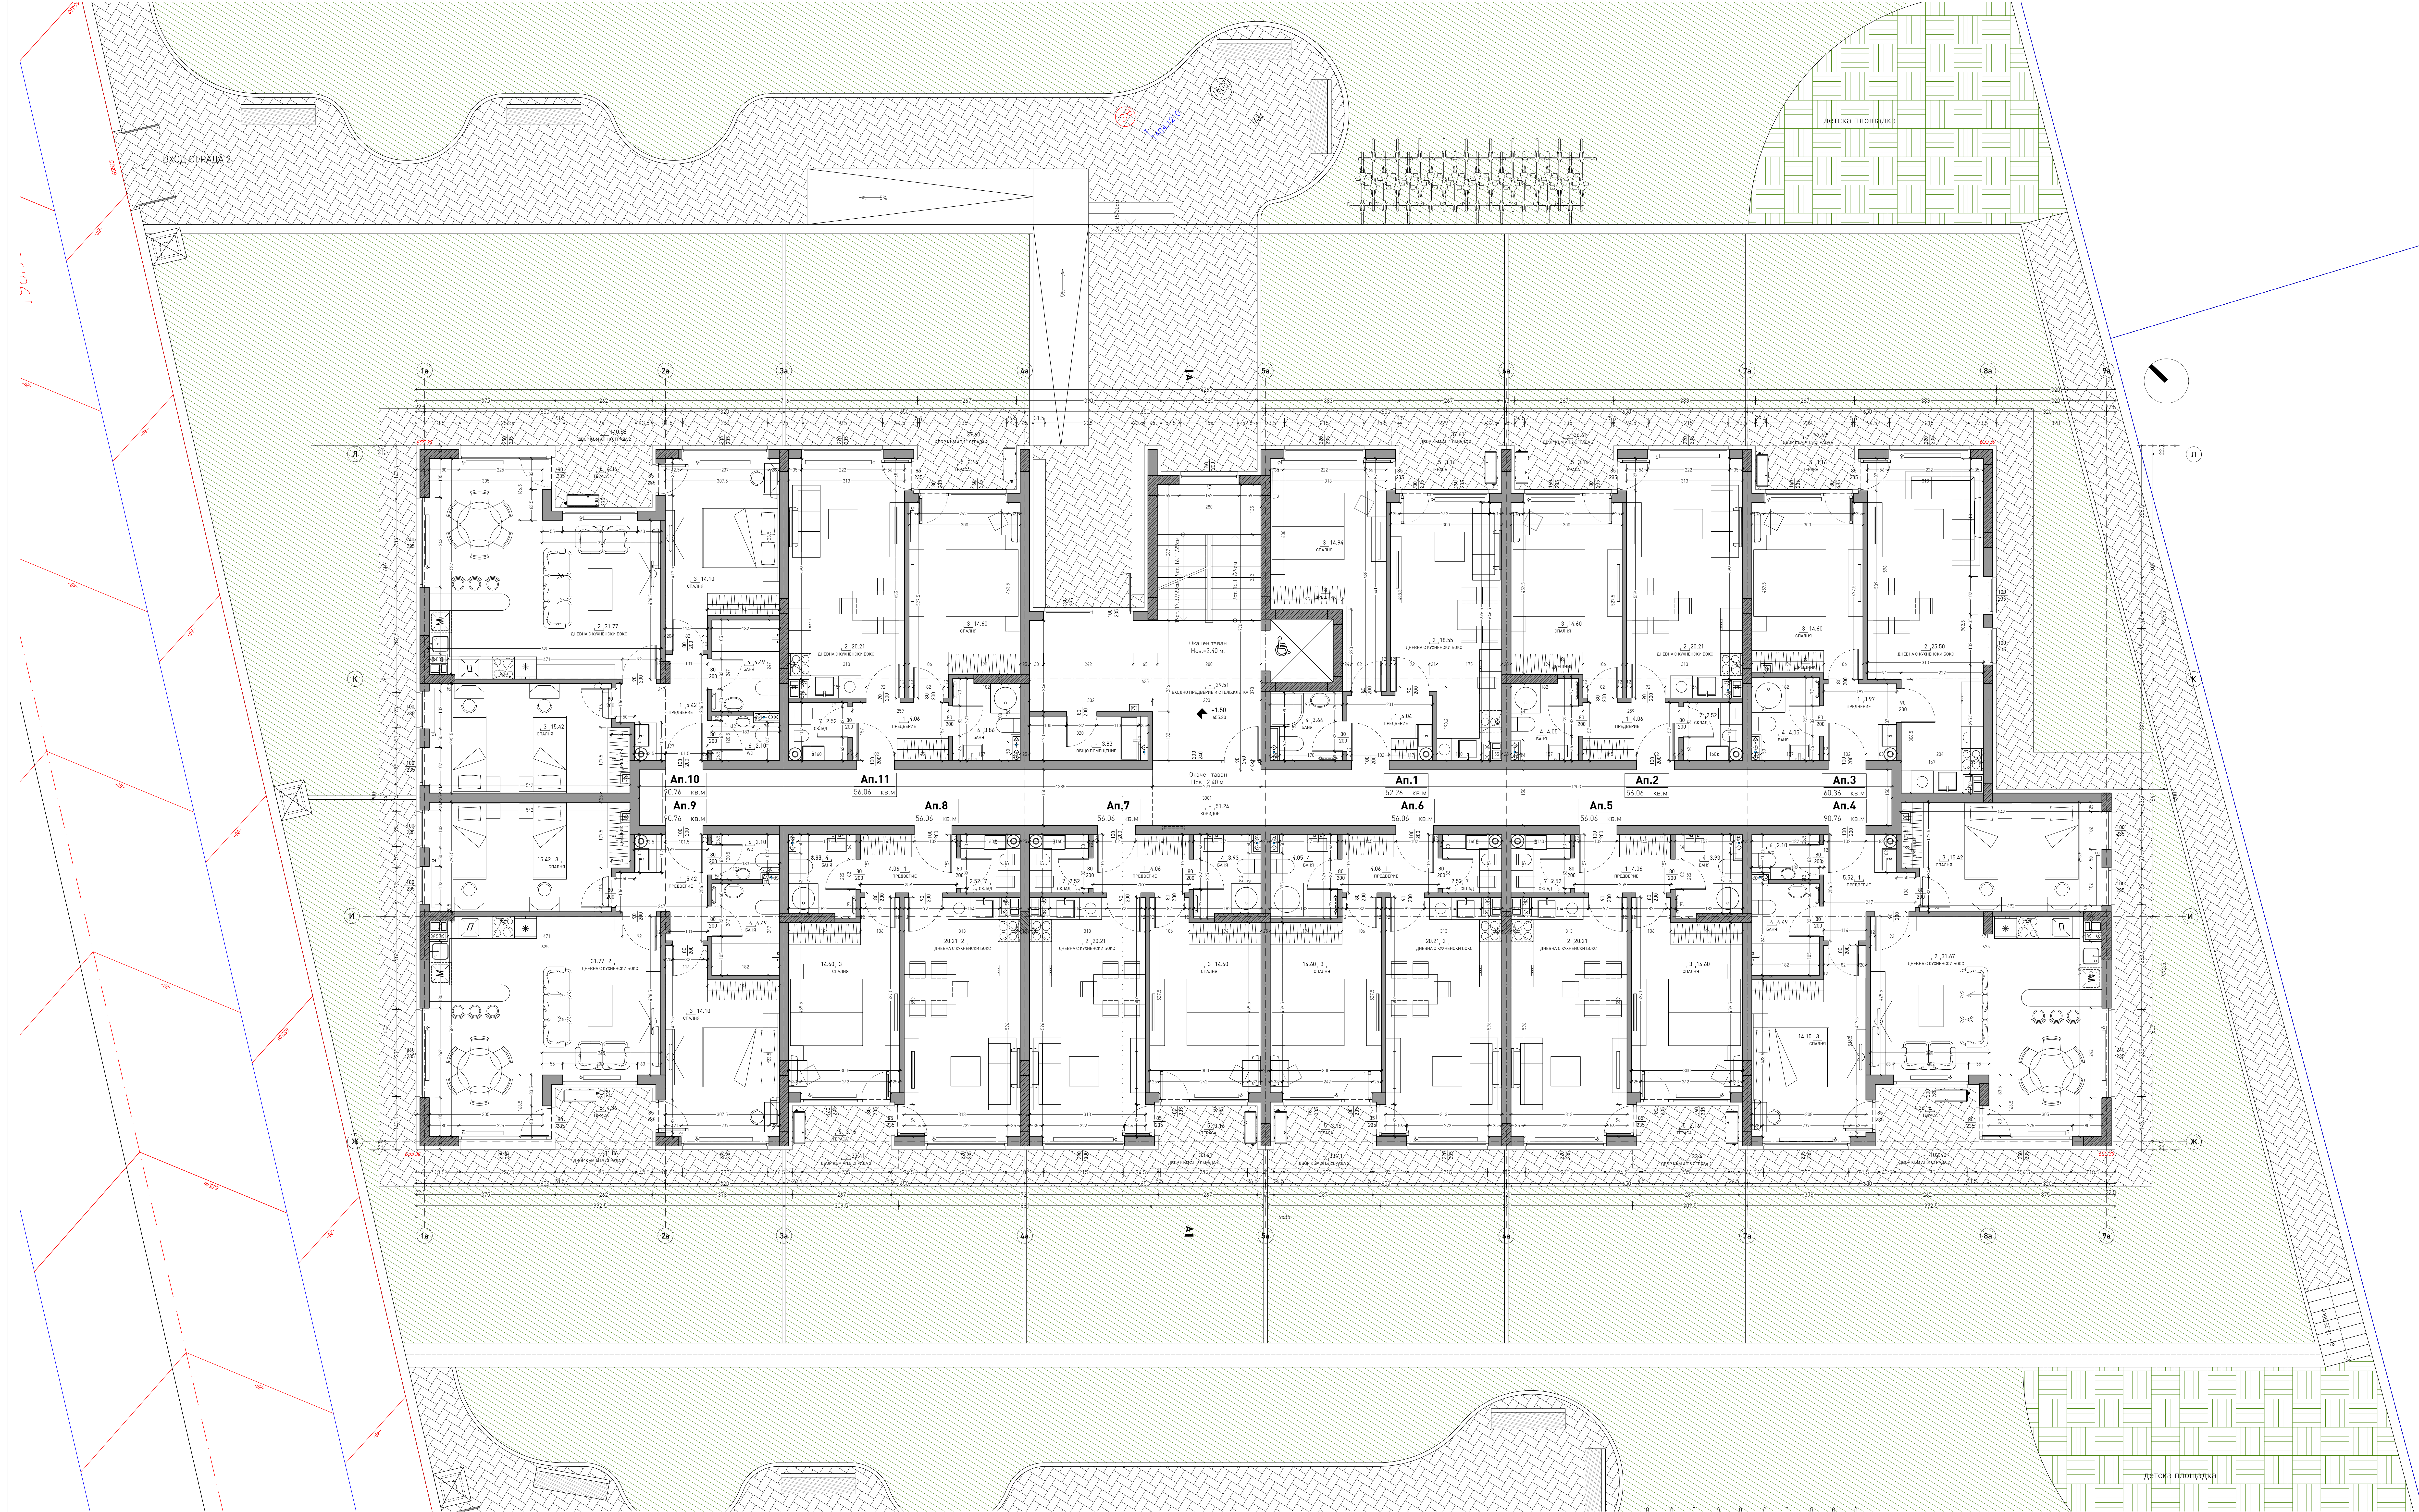

Допълнителни работи					
	№	помещение	под	стени	таван
Апартаменти	1	придверие	гранитогр. плочи	латекс	латекс
	2	дневна с кух. блок	ламиниран паркет	латекс	латекс
	3	спалня	ламиниран паркет	латекс	латекс
	4	бани	теракотни плочи	фаянсови пл. до 200	хидрофобен латекс
	5	тераса	мразоустойчиви гранитогр. плочи	фасадна мазилка	фасадна мазилка
	6	жс	теракотни плочи	фаянсови пл. до 200	хидрофобен латекс
	7	склад	гранитогр. плочи	латекс	латекс
	8	дрезиник	по основно помещение	латекс	латекс
Общи части	-	вс. придверия и стълбищни клетки	гранитогр. плочи	латекс	латекс
	-	общо помещение	гранитогр. плочи	латекс	латекс
	-	коридор	гранитогр. плочи	латекс	латекс

- ЗАБЕЛЕЖКА:**
- Всички размери са в см, вкопките вертикални котли са в метри.
 - До се четат само копирките и надписите. Графично отчетени размери от чертежа са извадени.
 - Височината на вратите и прозорците до се счита от кола готов под.
 - Мерете на вратите и прозорците са извадени.
 - За инсталациите (ЖБ, Вж, Вж, ЕЖ) до се гледат съответните проекти.
 - За всички колони, шайби и други носещи конструктивни елементи до се гледат проекто по пост Конструктивно.
 - При изпълнение на мазилки, шпакловки, облицовки и настилки до се спазват изискванията на фирмата произвождател.
 - Видът, отворимостта и всички други характеристики на прозорците са дадени в спецификационния документ.
 - При неясноти по време на изпълнението до се търсят проектите по съответната част.
 - Тухлените зидове на основите до се изпълняват сива мазилка или, при спазване на изискванията на произвождателя.


ЛЕГЕНДА	
	тухлен зид
	стоманобетонен елемент
	топлоизолация
	паралел
	сафитно ковано тавло
	вертикални вентилационен канал
	вертикален водопровод
	канализация
	воронка
	газов отоплителен котел



Допълнителни работи				
№	помещение	под	стени	таван
1	пребиване	гранитогр. плочи	латекс	латекс
2	дневна с кух. блок	ламинирен паркет	латекс	латекс
3	спалня	ламинирен паркет	латекс	латекс
4	бани	теракотни плочи	файнсони пл. до 200	хидрофобен латекс
5	тераса	мразоустойчиви гранитогр. плочи	фасадна мазилка	фасадна мазилка
6	wc	теракотни плочи	файнсони пл. до 200	хидрофобен латекс
7	склад	гранитогр. плочи	латекс	латекс
8	дрезиник	по основно помещение	латекс	латекс
Общи части	- вкл. предверия и стълбищна клетка	гранитогр. плочи	латекс	латекс
	- общо помещение коридор	гранитогр. плочи	латекс	латекс

- ЗАБЕЛЕЖКА:**
- Всички размери са в см. вхождатите вертикални котли са в метри.
 - До се четат само колоритите и надписите. Графично отчетени размери от чертежа са извадени.
 - Височината на вратите и прозорците до се счита от кола готов под.
 - Мерките на вратите и прозорците са извадени.
 - За инсталациите (ОВ, Вент, Ел) до се гледат съответните проекти.
 - За всички котли, шайби и други носещи конструктивни елементи до се гледат проектите по пост Конструктивни.
 - При изпълнение на мазилки, шпакловки, облицовки и настилки до се спазват изискванията на фирмата произвождател.
 - Видът, отговорността и всички други характеристики на прозорците са дадени в спецификационния документ.
 - При неясноти по време на изпълнението до се търсят проектите по съответната част.
 - При неясноти за време на изпълнението до се изпълняват след монтажа им, при спазване на изискванията на произвождателя.

ЛЕГЕНДА	
	тухлен зид
	стоманобетонен елемент
	топлоизолация
	паранет
	сафонов кожен материал
	вертикален вентилационен канал
	вертикален водопровод
	канализация
	воронка
	газов отоплителен котел

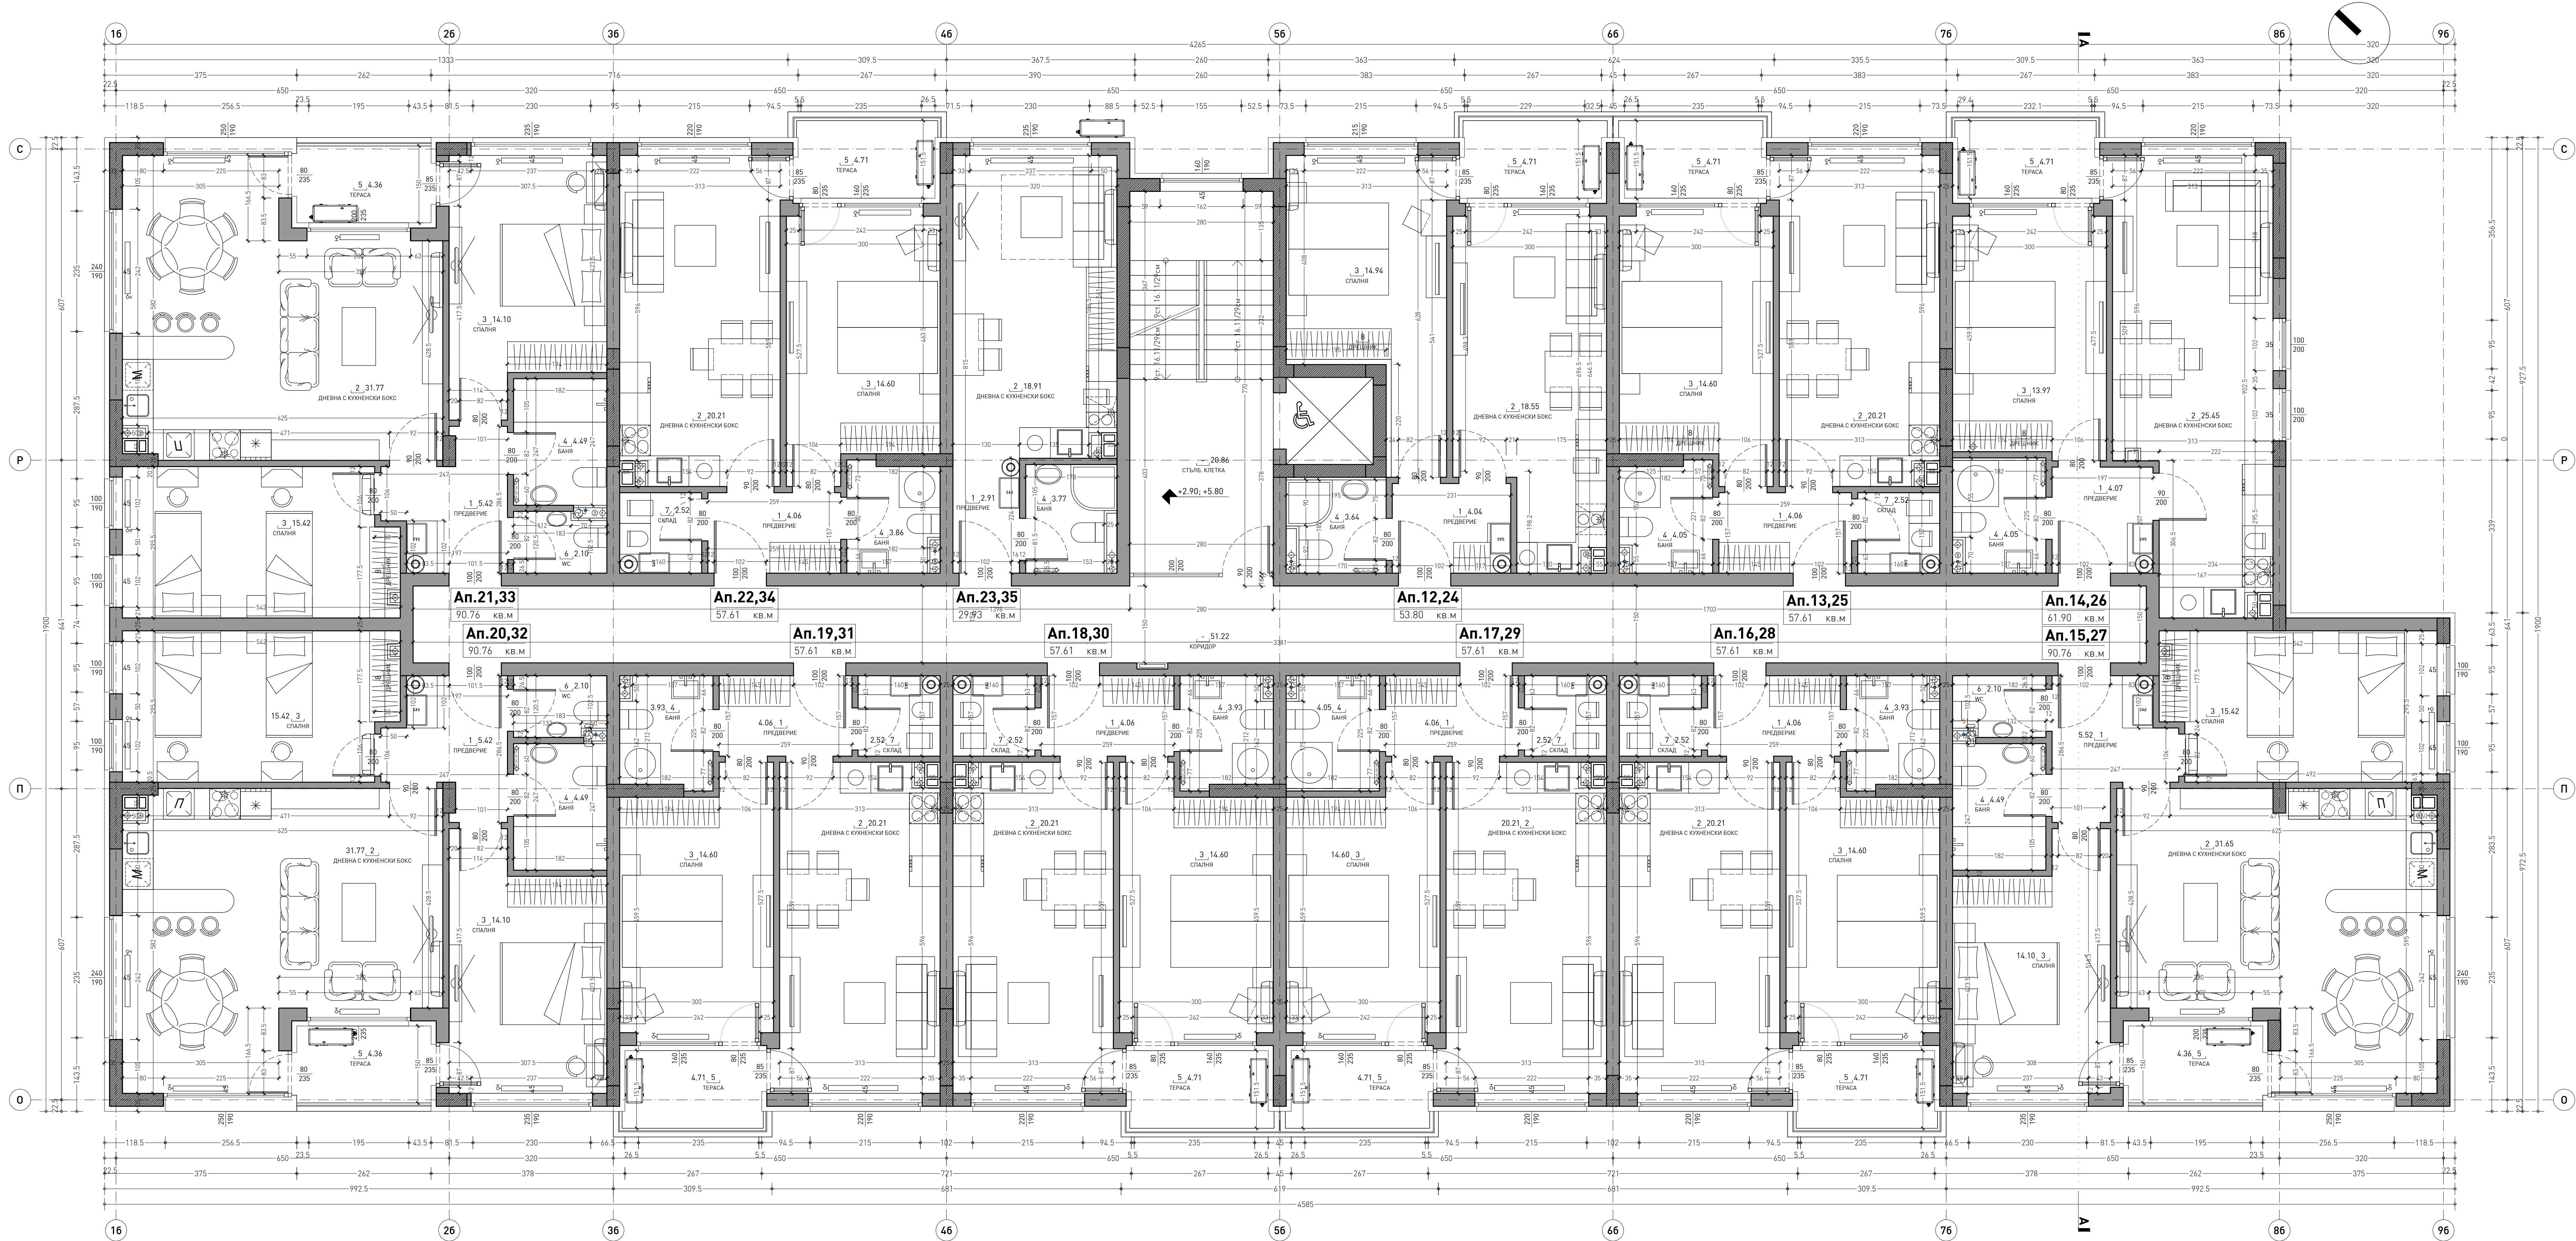

Довършителни работи					
Апартаменти	№	помещение	под	стени	таван
	1	предверие	гранитогр. плочи	латекс	латекс
	2	дневна с кух. бокс	ламиниран паркет	латекс	латекс
	3	спалня	ламиниран паркет	латекс	латекс
	4	баня	теракотни плочи	фансови пл. до 200 / хидрофобен латекс	хидрофобен латекс
	5	тераса	мразоустойчиви гранитогр. плочи	фасадна мазилка	фасадна мазилка
	6	wc	теракотни плочи	фансови пл. до 200 / хидрофобен латекс	хидрофобен латекс
	7	склад	гранитогр. плочи	латекс	латекс
Общи части	8	дreshник	по основно помещение	латекс	латекс
	-	стъпалнишната клетка	гранитогр. плочи	латекс	латекс
	-	коридор	гранитогр. плочи	латекс	латекс


- ЗАБЕЛЕЖКА:**
- Всички размери са в см. етажните вертикални коти са в метри.
 - До се четат само котировките и надписите. Графично отчетени размери от чертежа са невалидни.
 - Височината на вратите и прозорците да се счита от кота готов под.
 - Мерките на вратите и прозорците са издърски.
 - За инсталациите (ОВК, ВК, ЕК) да се гледат съответните проекти.
 - За всички колонки, шайби и други носещи конструктивни елементи да се гледа проекта по част Конструктивна.
 - При изпълнение на мозайки, шпакловки, обанцовки и настилки да се спазват изискванията на фирмата производител.
 - Видът, отговорността и всички други характеристики на прозорците са дадени в спецификация дограма.
 - При неясноти по време на изпълнението да се търсят проектантите по съответната част.
 - Тухлените зидове на основниците да се изпълняват след монтажа им, при спазване на указанията на производителя.

ЛЕГЕНДА:

топливотопление

паралет

канализация

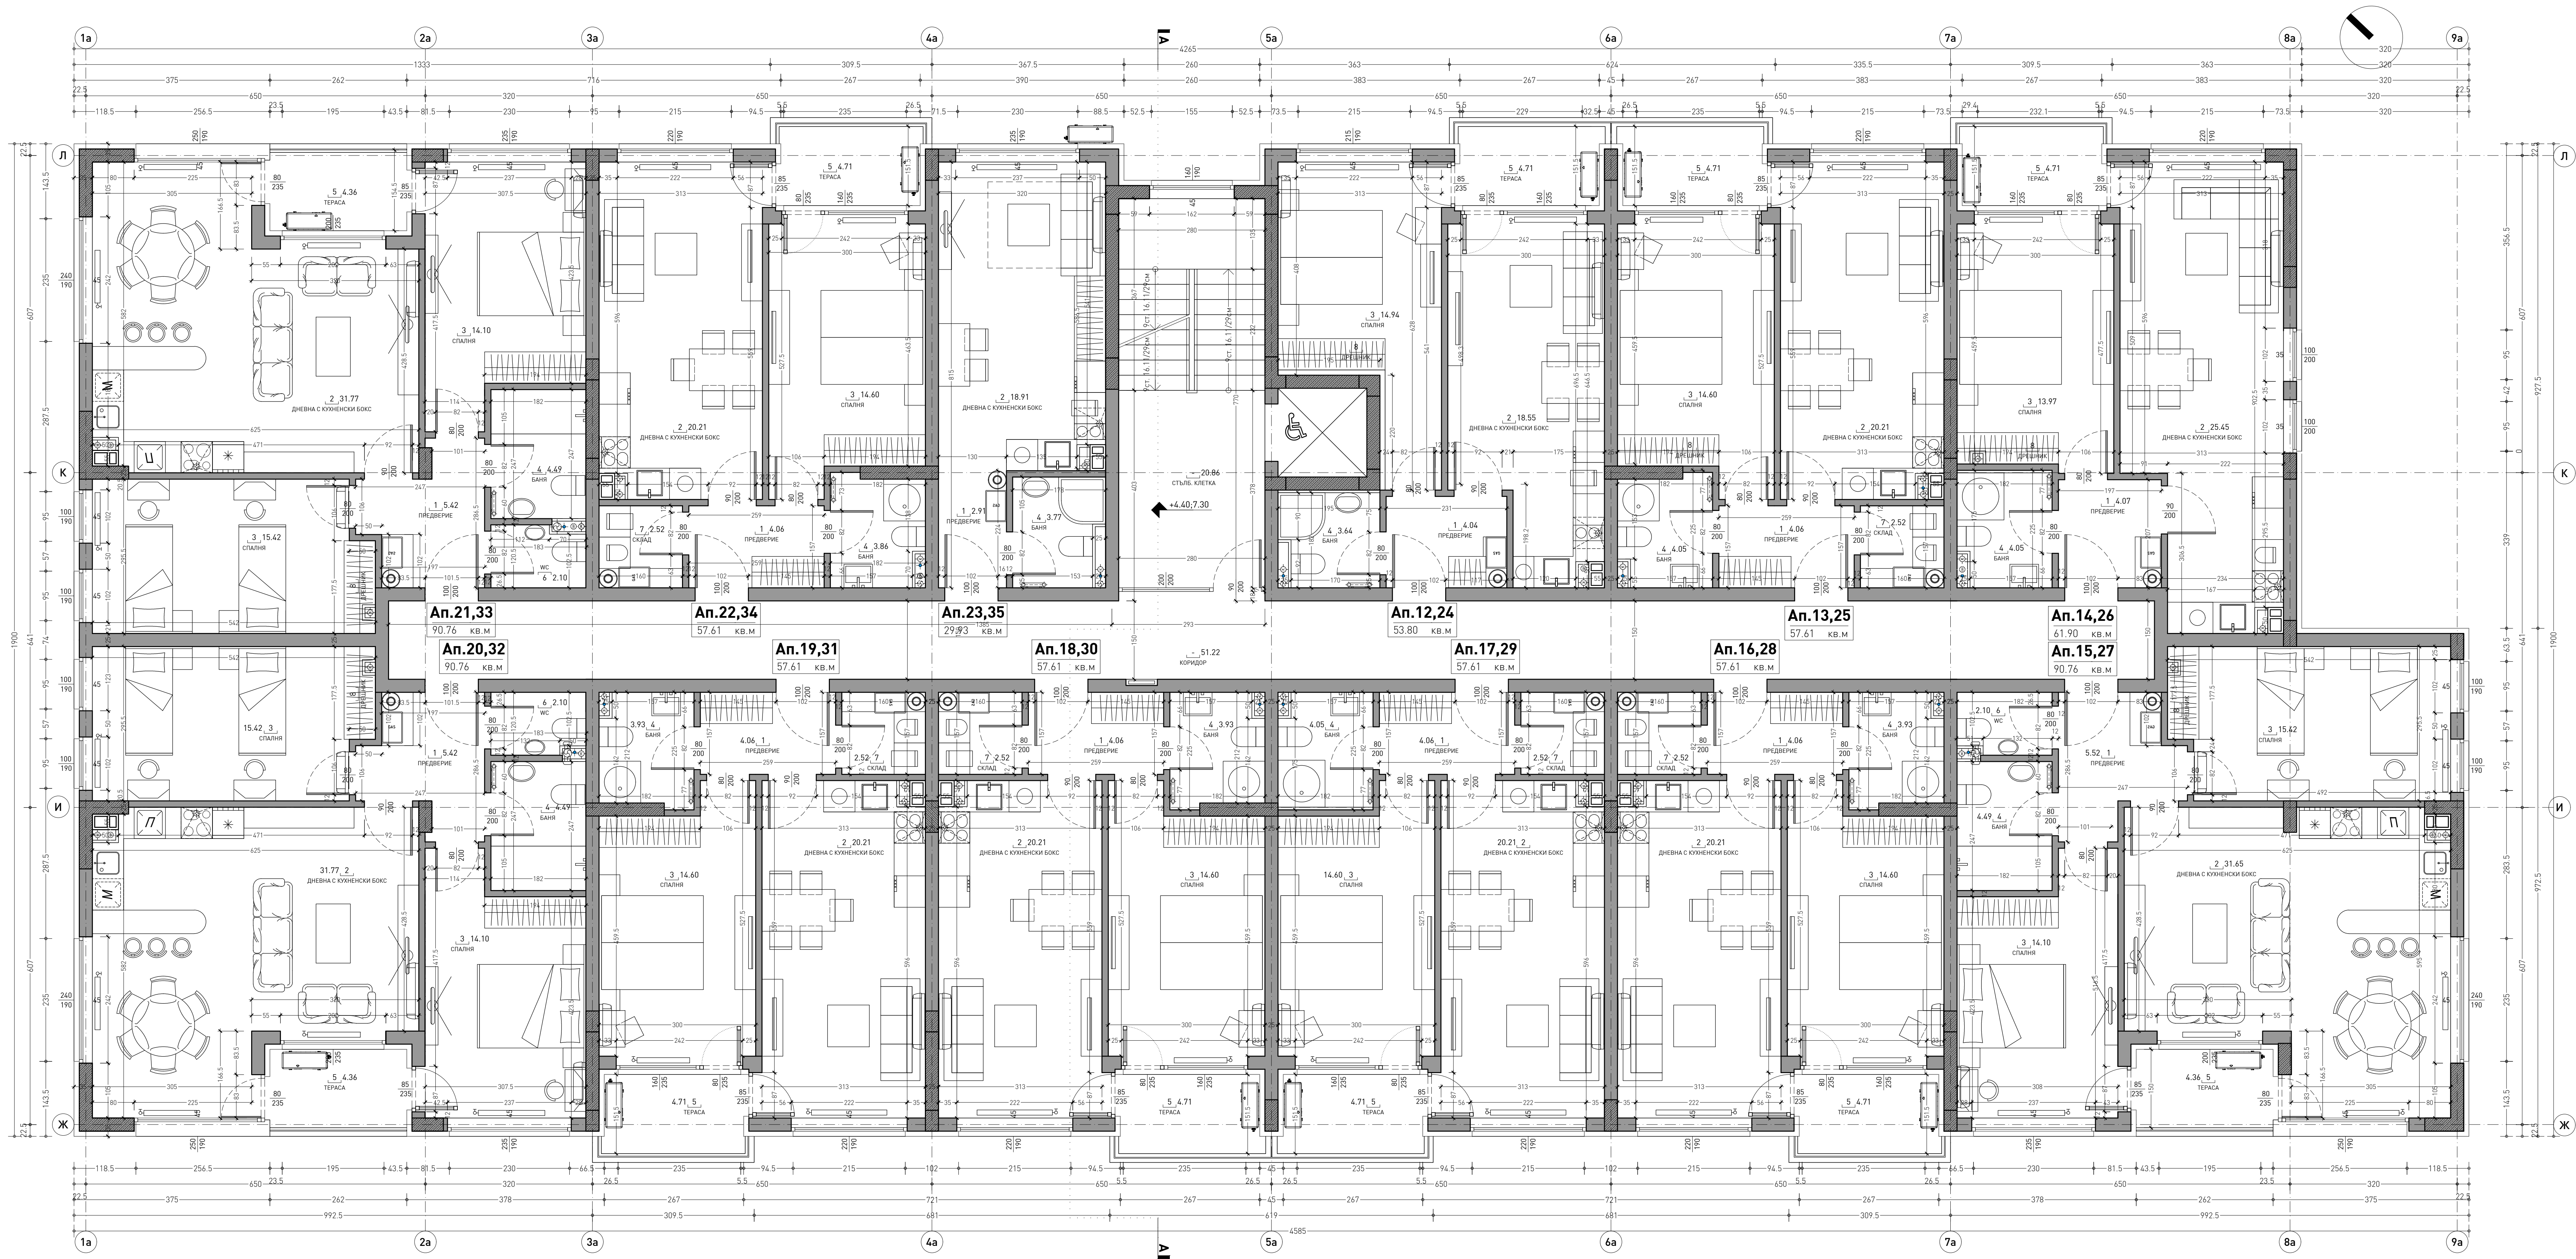

Довършителни работи					
Апартаменти	№	помещение	под	стени	таван
	1	предверие	гранитогр. плочи	латекс	латекс
	2	дневна с кух. бокс	ламиниран паркет	латекс	латекс
	3	спалня	ламиниран паркет	латекс	латекс
	4	баня	теракотни плочи	фансови пл. до 200 / хидрофобен латекс	хидрофобен латекс
	5	тераса	изразходствени гранитогр. плочи	фасадна мазила	фасадна мазила
	6	кв	теракотни плочи	фансови пл. до 200 / хидрофобен латекс	хидрофобен латекс
	7	склад	гранитогр. плочи	латекс	латекс
	8	дрешник	по основно помещение	латекс	латекс
Общи части	-	стъпнищна клетка	гранитогр. плочи	латекс	латекс
	-	коридор	гранитогр. плочи	латекс	латекс

- ЗАБЕЛЕЖКА:**
- Всички размери са в см, етажните вертикални коти са в метри.
 - До се четат само котировките и надписите. Графично отчетени размери от чертежа са невалидни.
 - Височината на вратите и прозорците да се счита от кота готов под.
 - Мерките на вратите и прозорците са издворски.
 - За инсталациите (ОВК, ВК, ЕК) до се гледат съответните проекти.
 - За всички колонни, шайби и други носещи конструктивни елементи до се гледа проекта по част Конструктивна.
 - При изпълнение на мозайки, шпакловки, облицовки и настилки до се спазват изискванията на фирмата производител.
 - Видът, отваряемостта и всички други характеристики на прозорците са дадени в спецификация дограма.
 - При неясноти по време на изпълнението до се търсят проектантите по съответната част.
 - Тухлените зидове на осаксирите до се изпълняват след монтажа им, при спазване на указанията на производителя.

ЛЕГЕНДА:

тухлен зид

стоманобетонен елемент

топлоизолация

паралет

сифонно комино тяло


вертикален вентилационен канал

вертикален водопровод

канализация

воронка


газов отоплителен котел

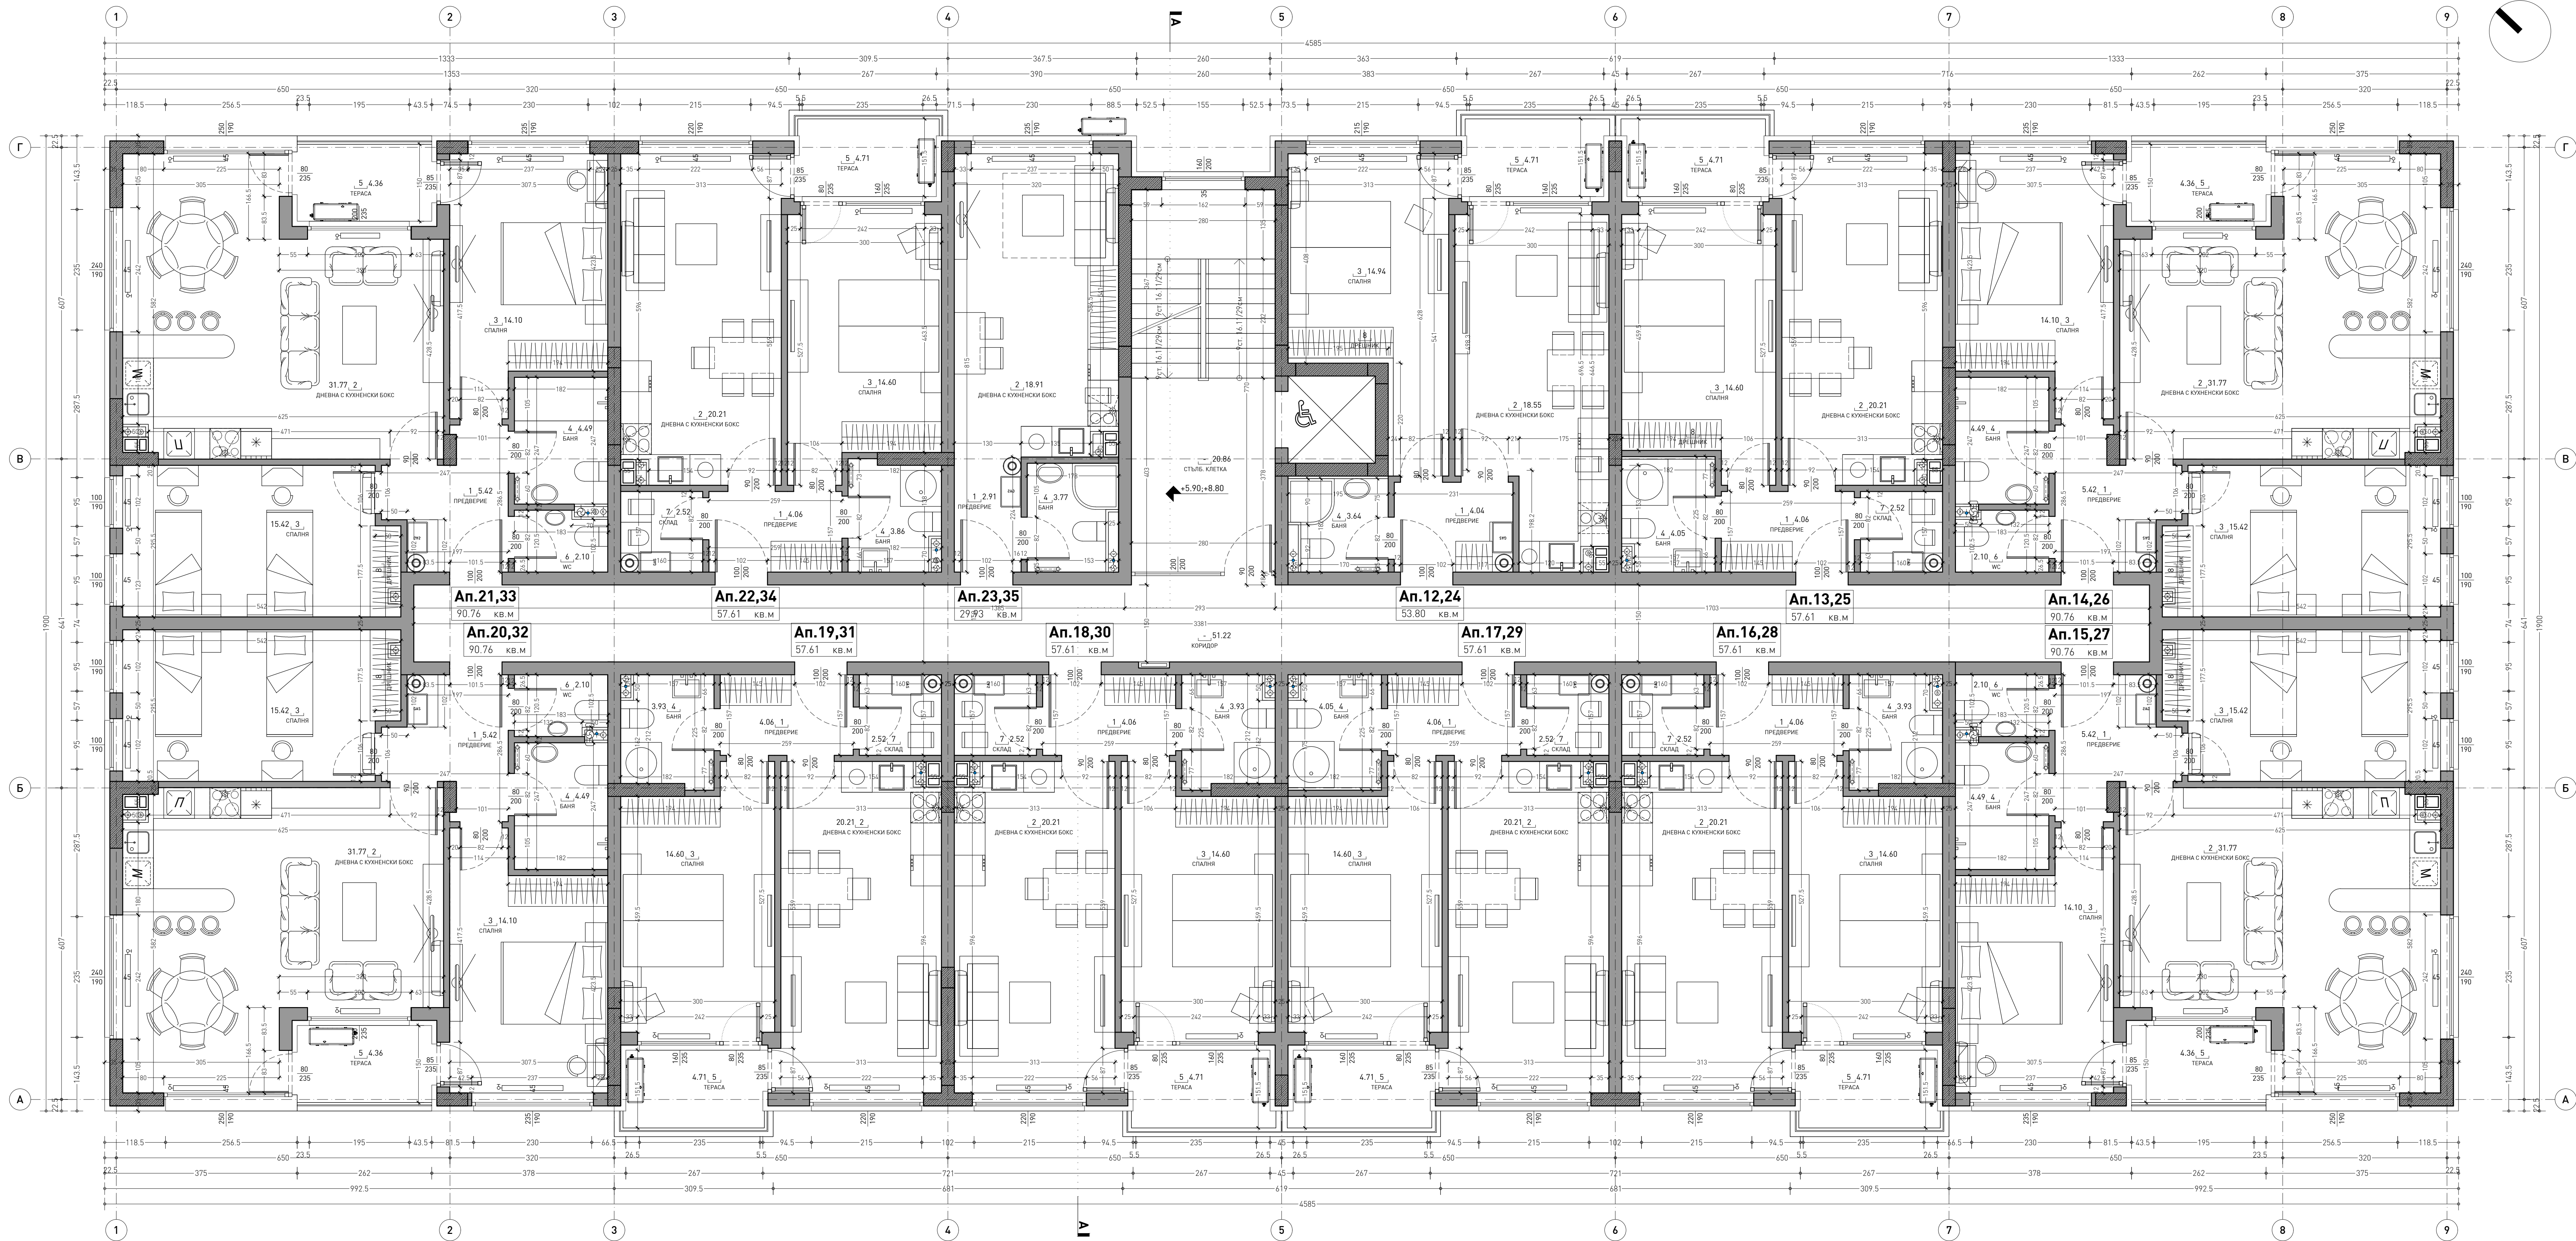

Довършителни работи					
Апартаменти	№	помещение	под	стени	таван
	1	предверие	гранитогр. плочи	латекс	латекс
	2	дневна с кух. бокс	ламиниран паркет	латекс	латекс
	3	спалня	ламиниран паркет	латекс	латекс
	4	баня	теракотни плочи	фаянсови пл. до 200 / хидрофобен латекс	хидрофобен латекс
	5	тераса	мразустойчиви гранитогр. плочи	фасадна мазилка	фасадна мазилка
	6	wc	теракотни плочи	фаянсови пл. до 200 / хидрофобен латекс	хидрофобен латекс
	7	склад	гранитогр. плочи	латекс	латекс
Общи части	8	дreshник	по основно помещение	латекс	латекс
	-	стъпбишна клетка	гранитогр. плочи	латекс	латекс
	-	коридор	гранитогр. плочи	латекс	латекс

- ЗАБЕЛЕЖКА:**
- Всички размери са в см, етажните вертикални коти са в метри.
 - До се четат само котировките и надписите. Графично отчетени размери от чертежа са невалидни.
 - Височината на вратите и прозорците да се счита от кота готов под.
 - Мерките на вратите и прозорците са издърски.
 - За инсталациите (ОВК, ВК, ЕК) да се гледат съответните проекти.
 - За всички колони, шайби и други носещи конструктивни елементи да се гледа проекта по част Конструктивна.
 - При изпълнение на мозайки, шпакловки, облицовки и настилки да се спазват изискванията на фирмата производител.
 - Видът, отваряемостта и всички други характеристики на прозорците са дадени в спецификация дограма.
 - При неясноти по време на изпълнението да се търсят проектантите по съответната част.
 - Тухлените зидове на осаксирорите да се изпълняват след монтажа им, при спазване на указанията на производителя.


ЛЕГЕНДА:			
	тухлен зид		вертикален вентилационен канал
	стоманобетонен елемент		вертикален водопровод
	топлоизолация		канализация
	паралет		воронка
	сифонно коминно тяло		газов отоплителен котел

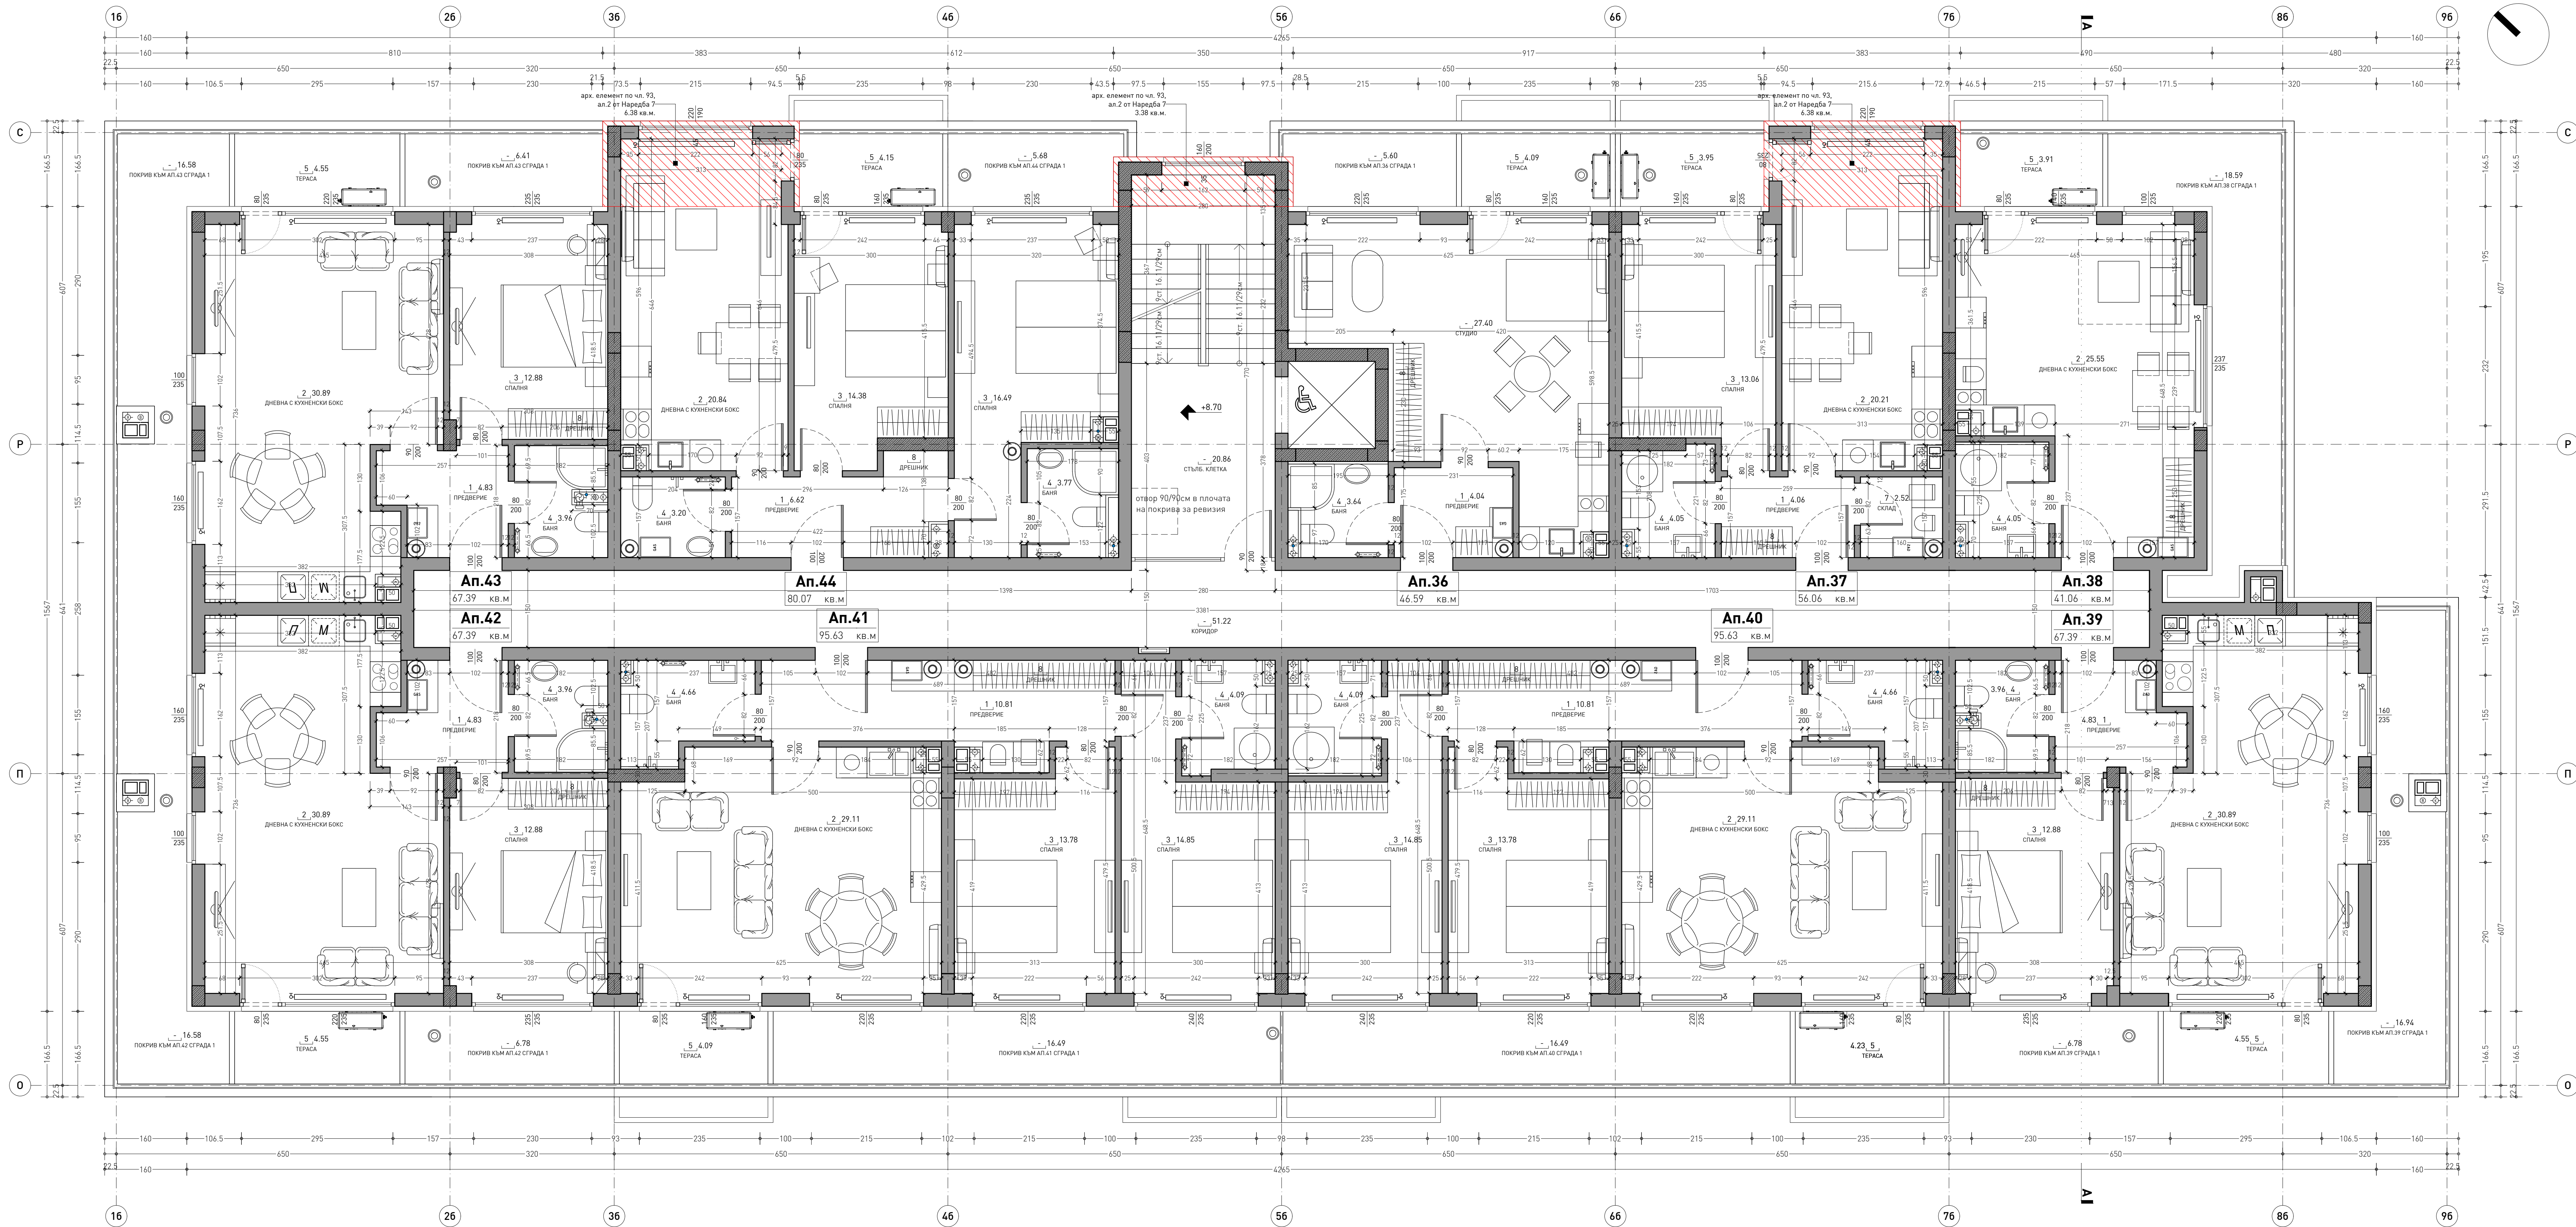

Довършителни работи					
Апартаменти	№	помещение	под	стени	таван
	1	предверие	гранитогр. плочи	латекс	латекс
	2	дневна с кух. бокс	ламиниран паркет	латекс	латекс
	3	спалня	ламиниран паркет	латекс	латекс
	4	баня	теракотни плочи	фансови пл. до 200 / хидрофобен латекс	хидрофобен латекс
	5	тераса	мразустойчиви гранитогр. плочи	фасадна мазилка	фасадна мазилка
	6	wc	теракотни плочи	фансови пл. до 200 / хидрофобен латекс	хидрофобен латекс
	7	склад	гранитогр. плочи	латекс	латекс
Общи части	8	дрешник	по основно помещение	латекс	латекс
	-	стъпнищна клетка	гранитогр. плочи	латекс	латекс
	-	коридор	гранитогр. плочи	латекс	латекс

- ЗАБЕЛЕЖКА:**
- Всички размери са в см, етажните вертикални коти са в метри.
 - До се четат само котировките и надписите. Графично отчетени размери от чертежа са невалидни.
 - Височината на вратите и прозорците да се счита от кота готов под.
 - Мерките на вратите и прозорците са издърски.
 - За инсталации (ОВК, ВК, ЕЛ) да се гледат съответните проекти.
 - За всички колонни, шайби и други носещи конструктивни елементи да се гледа проекта по част Конструктивна.
 - При изпълнение на мозайки, шпакловки, обанцовки и настилки да се спазват изискванията на фирмата производител.
 - Видът, отваряемостта и всички други характеристики на прозорците са дадени в спецификация дограма.
 - При неясноти по време на изпълнението да се търсят проектантите по съответната част.
 - Тухлените зидове на осаксирите да се изпълняват след монтажа им, при спазване на указанията на производителя.

ЛЕГЕНДА:			
	тухлен зид		вертикален вентилационен канал
	стоманобетонен елемент		вертикален водопровод
	топлоизолация		канализация
	парапет		воронка
	сифонно комино тяло		газов отоплителен котел

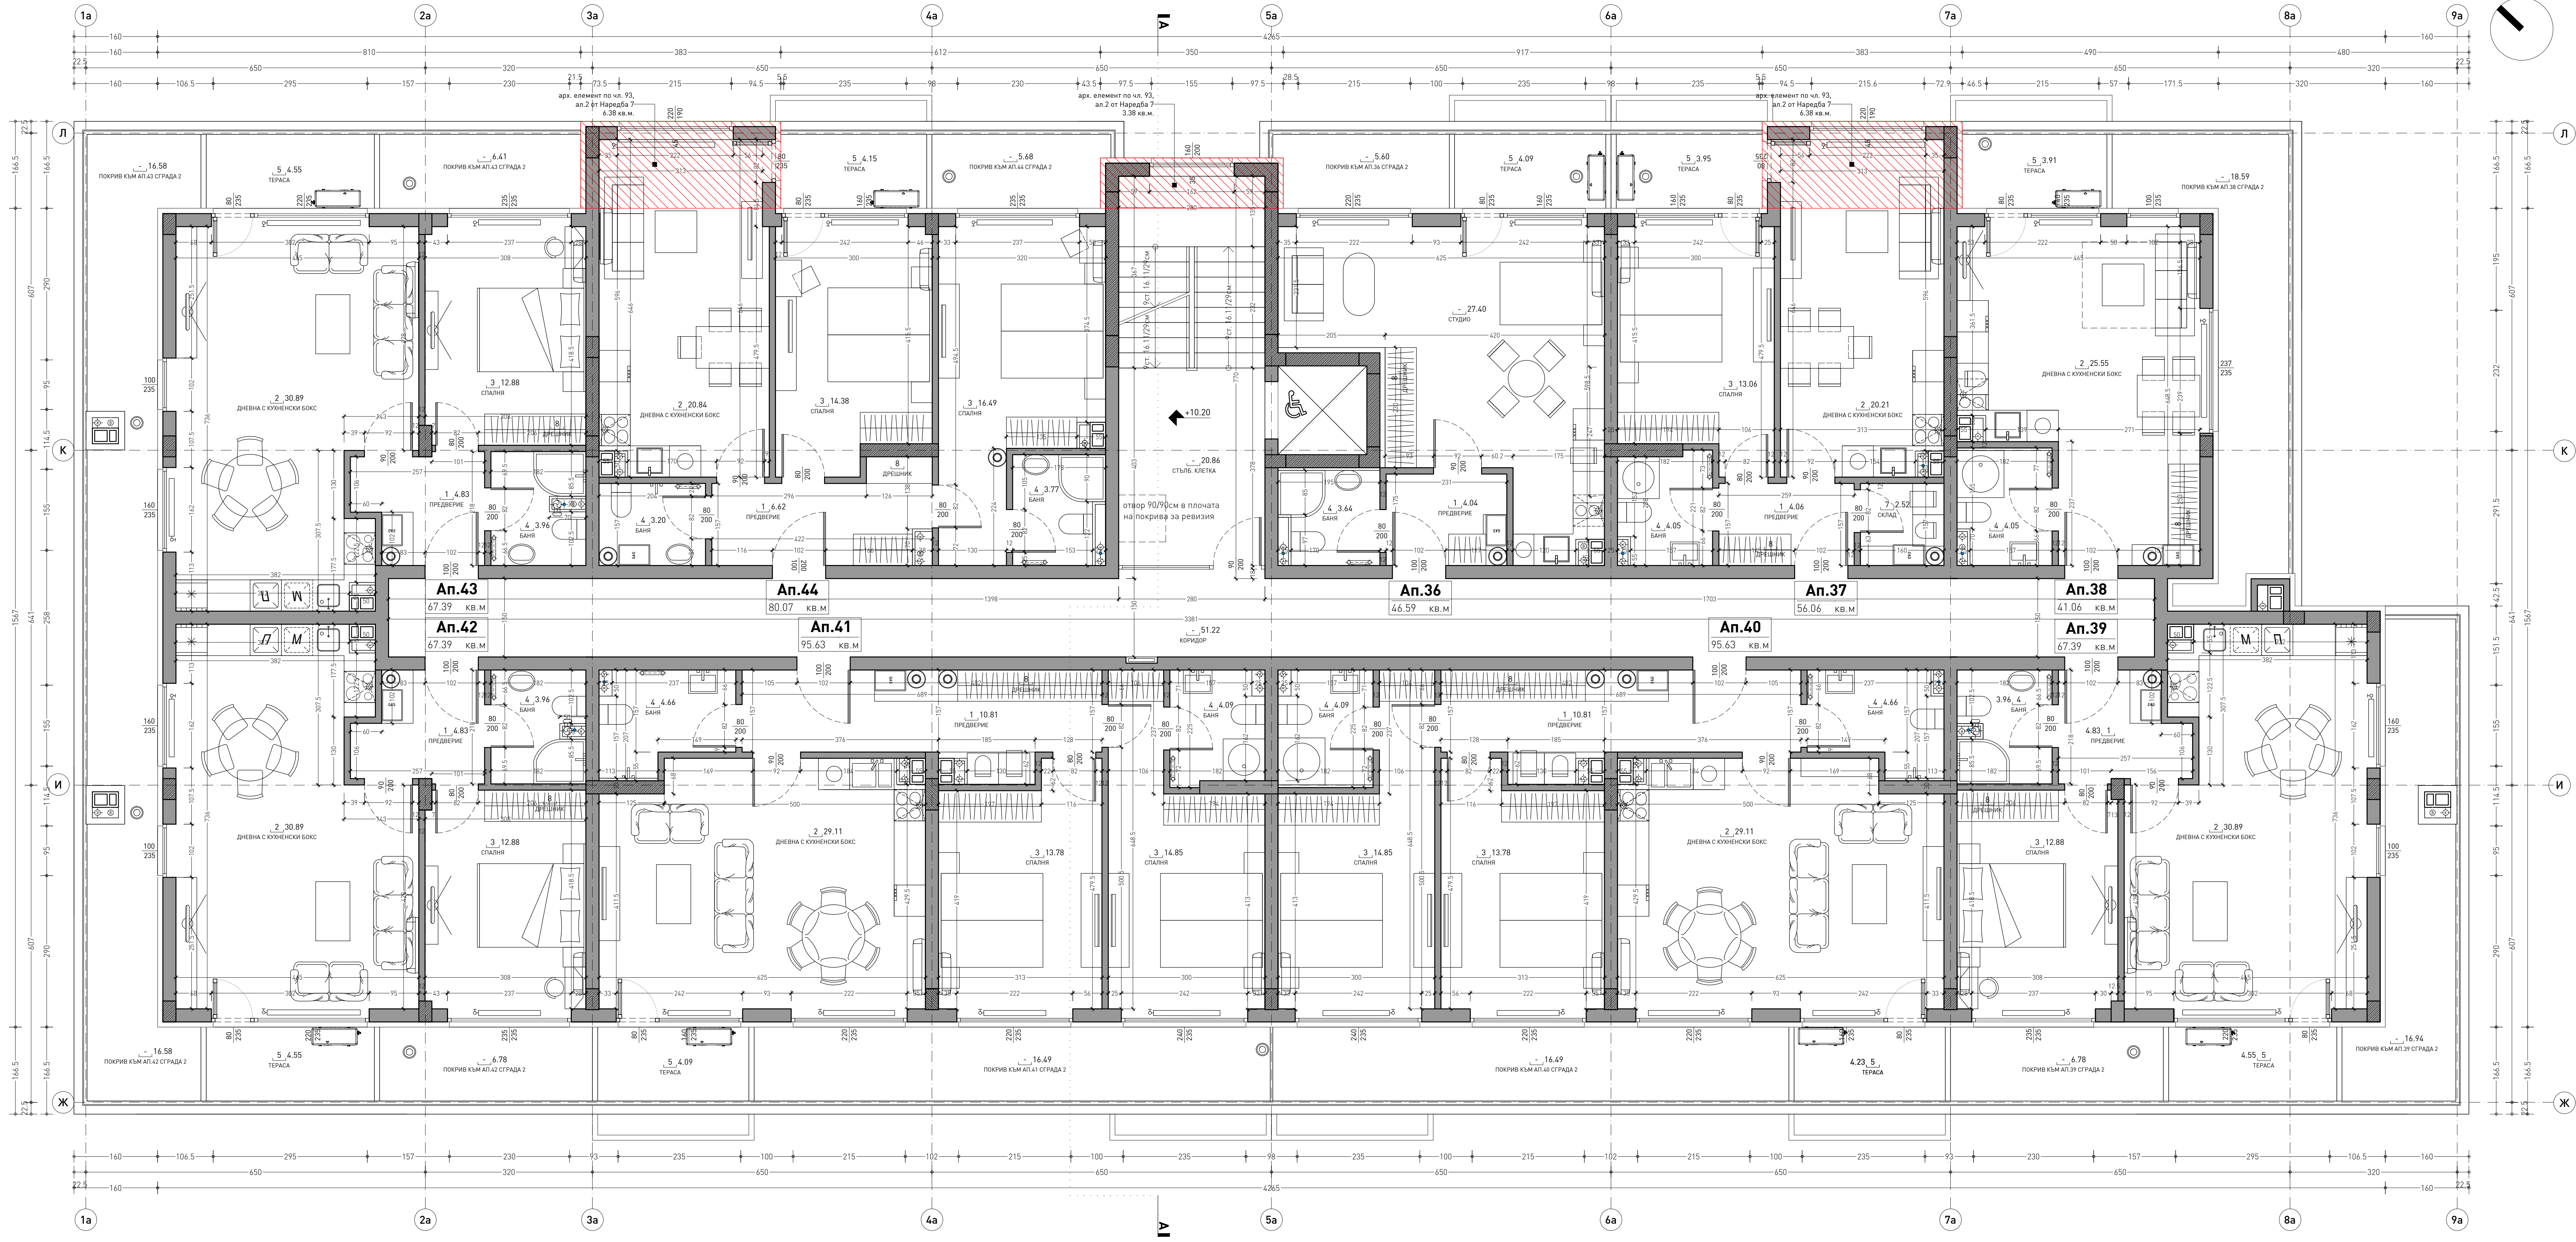

Довършителни работи					
Апартаменти	№	помещение	под	стени	таван
	1	предверие	гранитогр. плочи	латекс	латекс
	2	дневна с кух. бокс	ламиниран паркет	латекс	латекс
	3	спалня	ламиниран паркет	латекс	латекс
	4	баня	теракотни плочи	фансови пл. до 200 / хидрофобен латекс	хидрофобен латекс
	5	тераса	мразустойчиви гранитогр. плочи	фасадна мазилка	фасадна мазилка
	6	wc	теракотни плочи	фансови пл. до 200 / хидрофобен латекс	хидрофобен латекс
	7	склад	гранитогр. плочи	латекс	латекс
	8	дрешник	по основно помещение	латекс	латекс
Общи части	-	стълбищна клетка	гранитогр. плочи	латекс	латекс
	-	коридор	гранитогр. плочи	латекс	латекс

- ЗАБЕЛЕЖКА:**
- Всички размери са в см, етажните вертикални коти са в метри.
 - До се четат само котировките и надписите. Графично отчетени размери от чертежа са невалидни.
 - Височината на вратите и прозорците да се счита от кота готов под.
 - Мерките на вратите и прозорците са издърски.
 - За инсталации (ОВК, в.к, ЕЛ) да се гледат съответните проекти.
 - За всички колони, шайби и други носещи конструктивни елементи да се гледа проекта по част Конструктивна.
 - При изпълнение на мозайки, шпакловки, обанцовки и настилки да се спазват изискванията на фирмата производител.
 - Видът, отваряемостта и всички други характеристики на прозорците са дадени в спецификация дограма.
 - При неясноти по време на изпълнението да се търсят проектантите по съответната част.
 - Тухлените зидове на осаксирците да се изпълняват след монтажа им, при спазване на указанията на производителя.

ЛЕГЕНДА:

тухлен зид

стоманобетонен елемент

топлоизолация

паралет

сифонно коминно тяло


вертикален вентилационен канал

вертикален водопровод

канализация

воронка

газов отоплителен котел

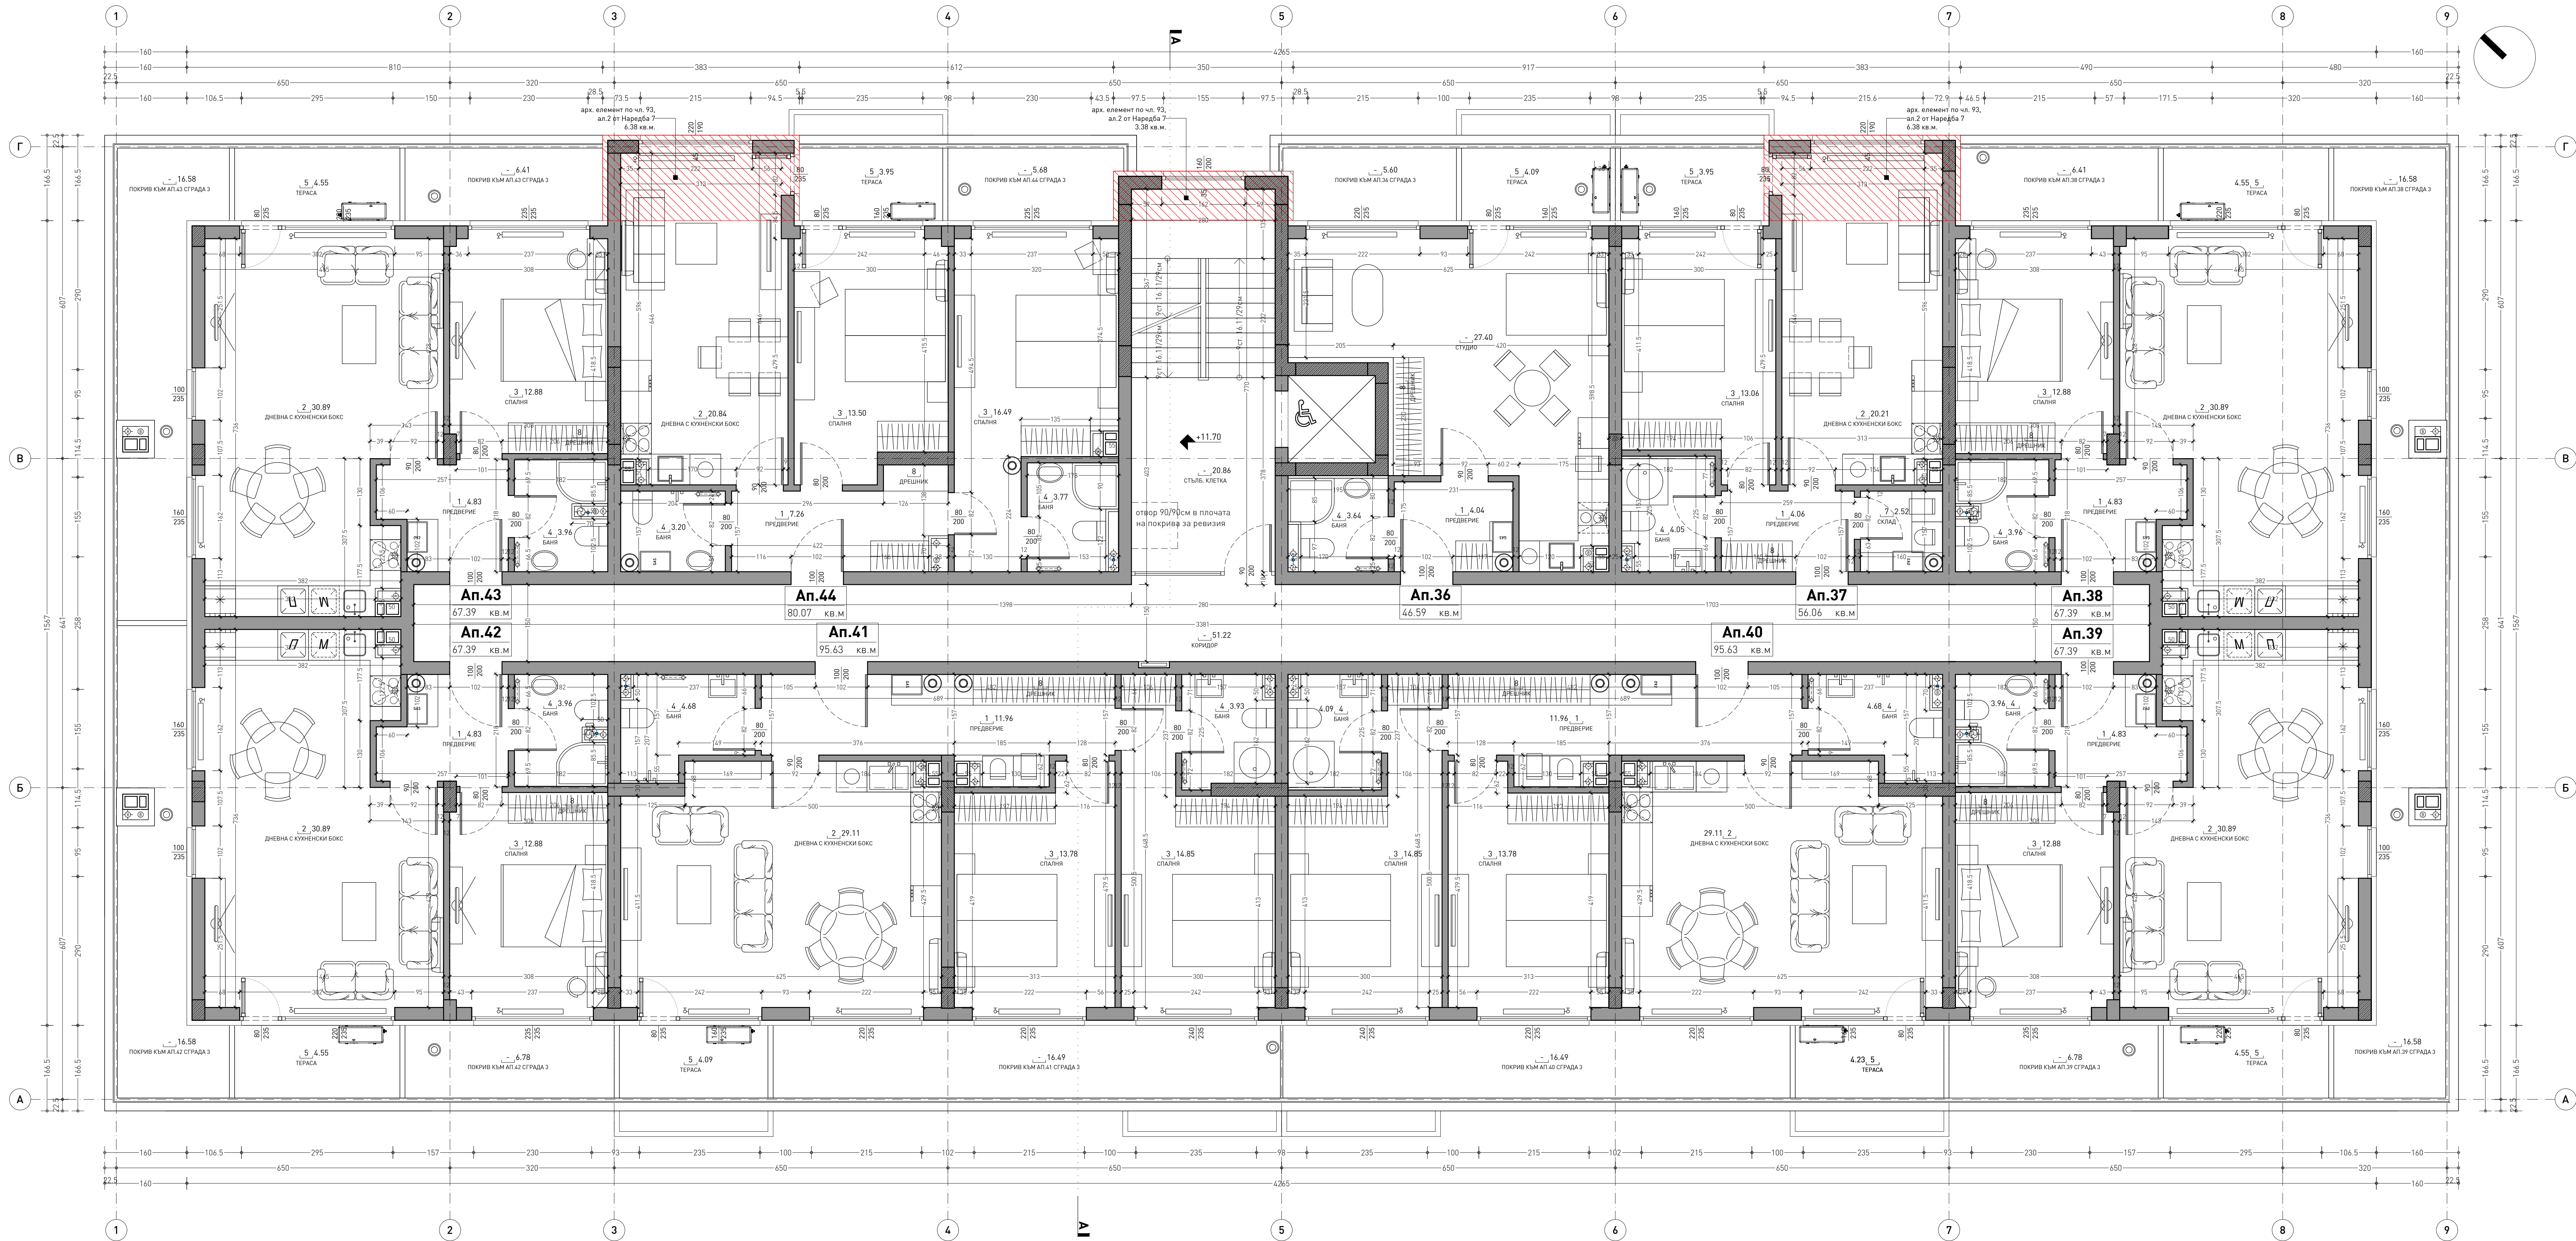

Довършителни работи					
Апартаменти	№	помещение	под	стени	таван
	1	предверие	гранитогр. плочи	латекс	латекс
	2	дневна с кук. бокс	ламиниран паркет	латекс	латекс
	3	спалня	ламиниран паркет	латекс	латекс
	4	баня	теракотни плочи	фансови пл. до 200 / хидрофобен латекс	хидрофобен латекс
	5	тераса	мразустойчиви гранитогр. плочи	фасадна мазилка	фасадна мазилка
	6	wc	теракотни плочи	фансови пл. до 200 / хидрофобен латекс	хидрофобен латекс
	7	склад	гранитогр. плочи	латекс	латекс
Общи части	8	дрешник	по основно помещение	латекс	латекс
	-	стъпнищна клетка	гранитогр. плочи	латекс	латекс
	-	коридор	гранитогр. плочи	латекс	латекс

- ЗАБЕЛЕЖКА:**
- Всички размери са в см, етажните вертикални котли са в метри.
 - До се четат само котировките и надписите. Графично отчетени размери от чертежа са невалидни.
 - Височината на вратите и прозорците да се счита от готов под.
 - Мерките на вратите и прозорците са издърски.
 - За инсталации (ОВК, ВК, ЕЛ) да се гледат съответните проекти.
 - За всички колони, шайби и други носещи конструктивни елементи да се гледа проекта по част Конструктивна.
 - При изпълнение на мозайки, шпакловки, обанцовки и настилки да се спазват изискванията на фирмата производител.
 - Видът, отваремостта и всички други характеристики на прозорците са дадени в спецификация дограма.
 - При неясноти по време на изпълнението да се търсят проектантите по съответната част.
 - Тухлените зидове на осансзорите да се изпълняват след монтажа им, при спазване на указанията на производителя.

ЛЕГЕНДА:			
	тухлен зид		вертикален вентилационен канал
	стоманобетонен елемент		вертикален водопровод
	топлоизолация		канализация
	паралет		воронка
	сифонно коминно тяло		газов отоплителен котел