


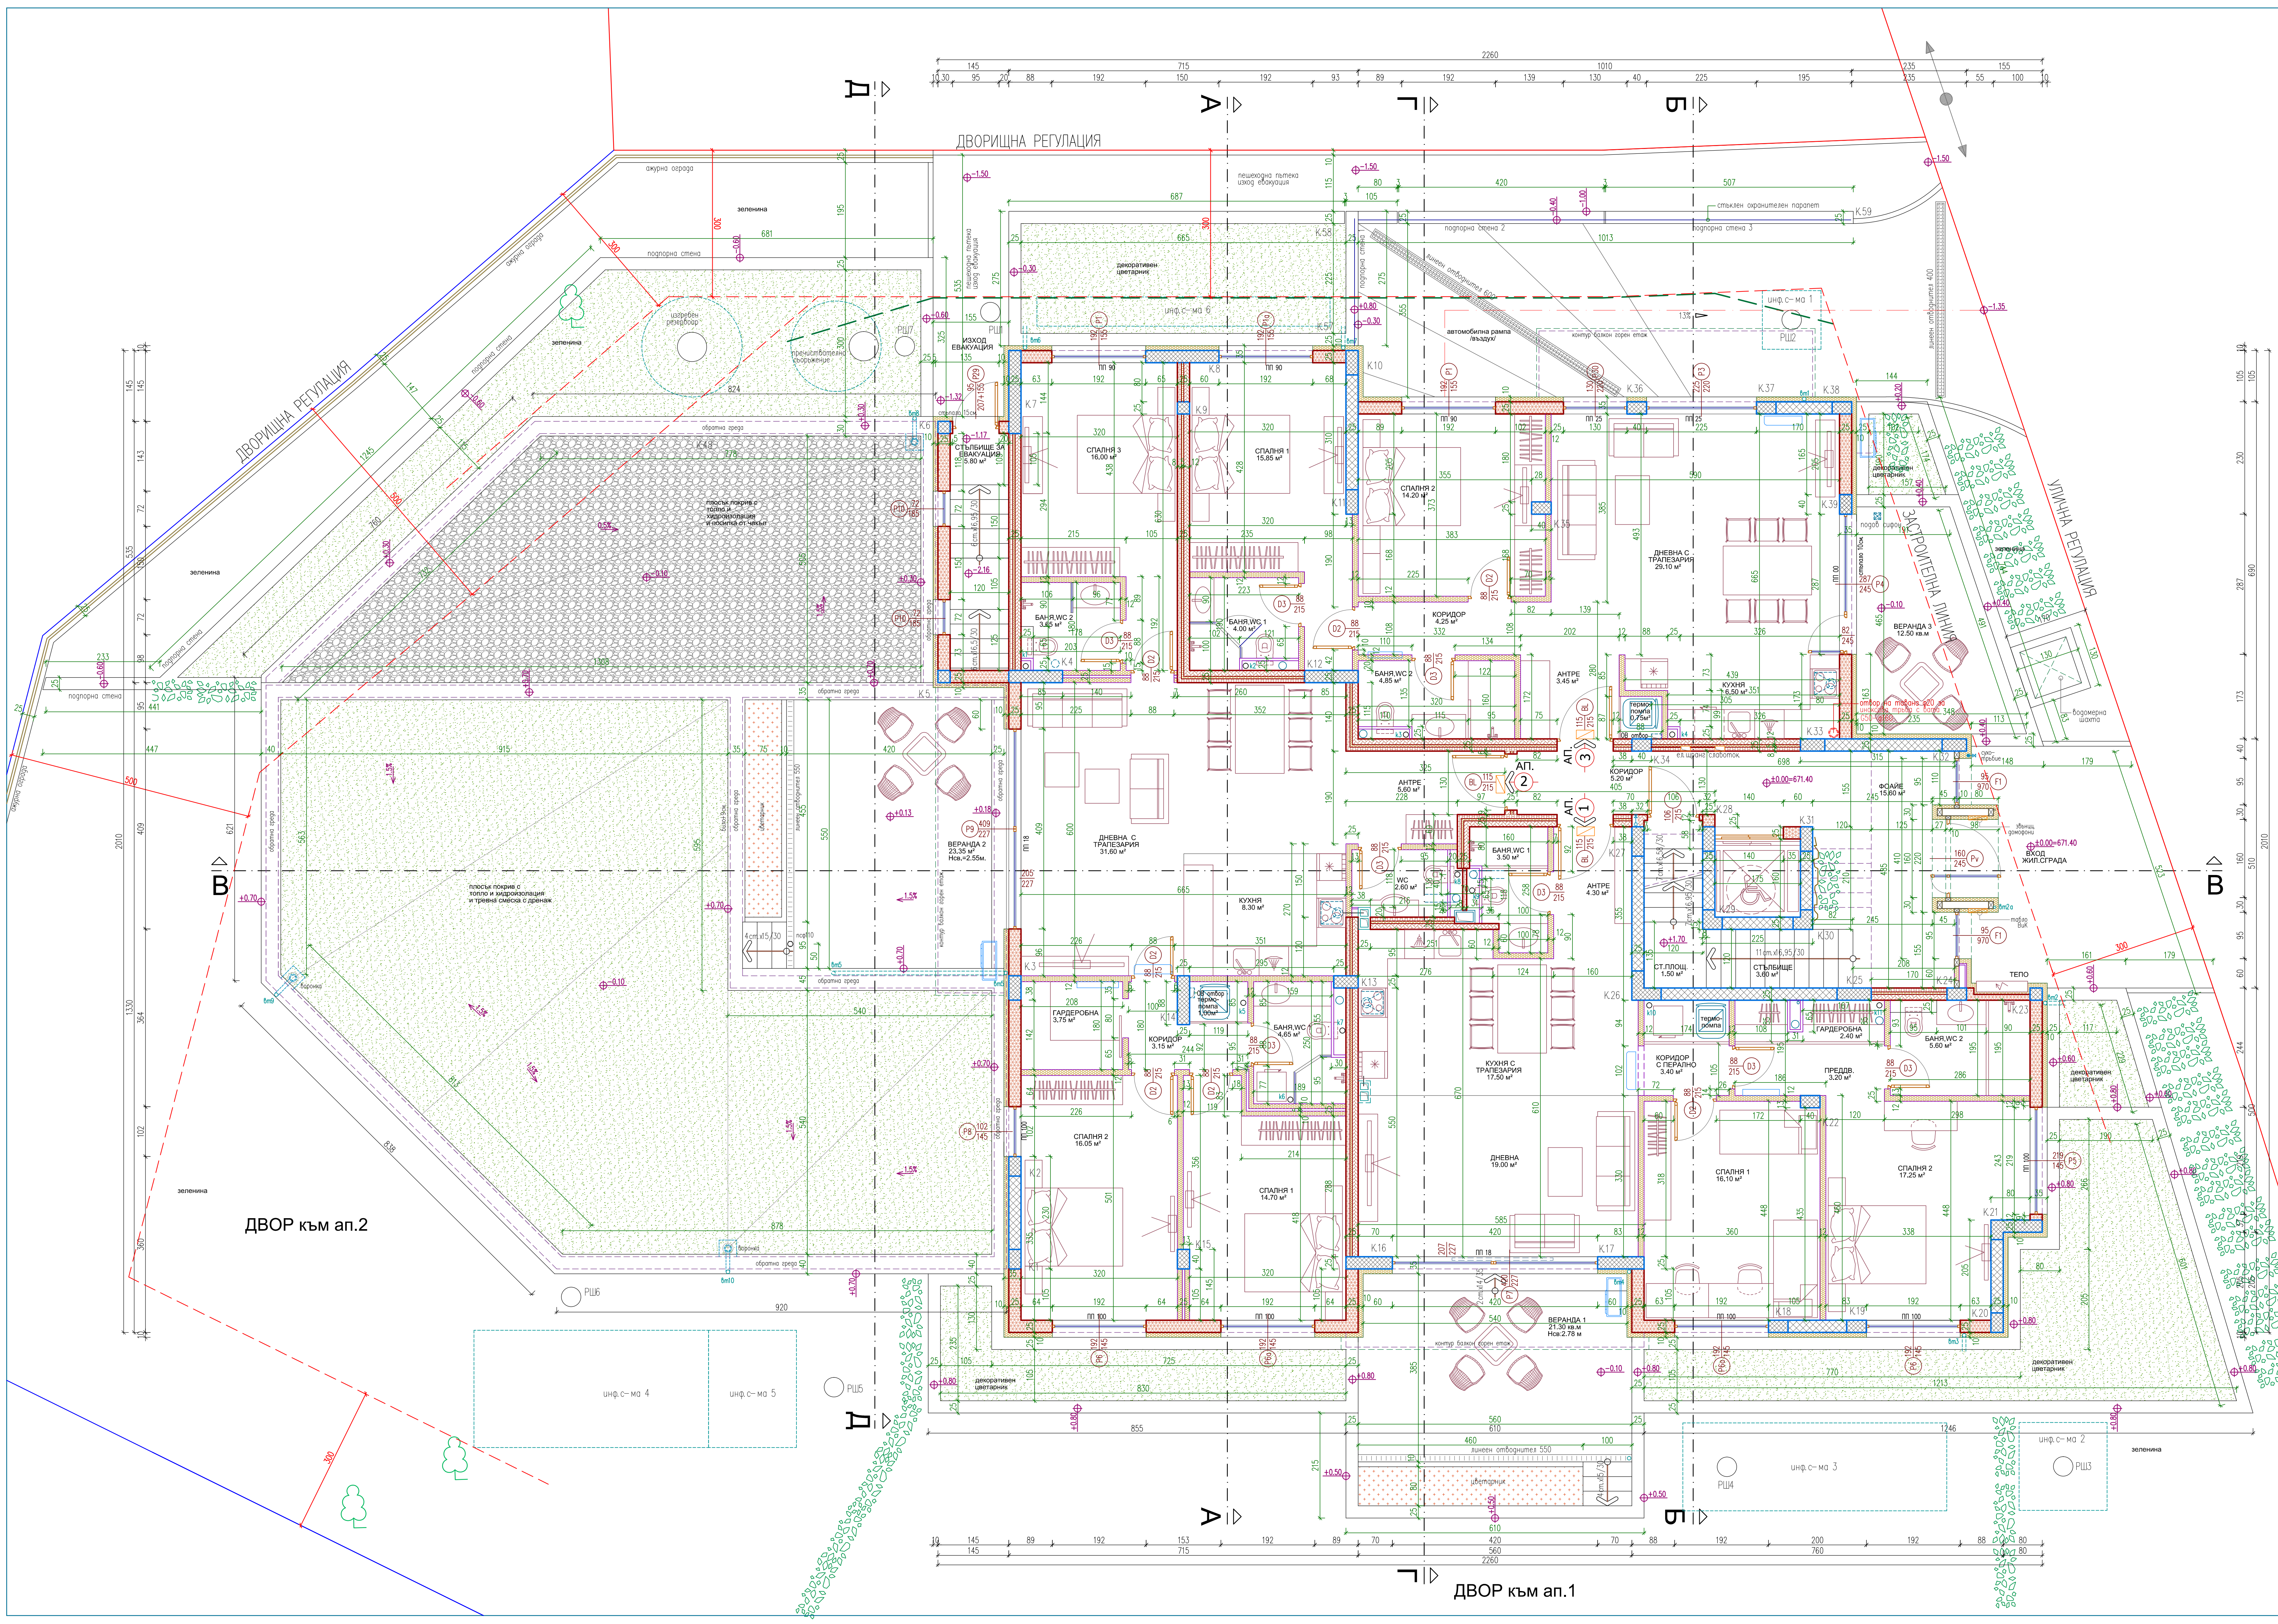

ЛЕГЕНДА:

- Ст. бет. констр. елементи /етажи, плочи, зреди и колонии/
- Станомобетонни шабви
- Тухлени зидове от кили тухли четвърти Портерм Плат
- Трикоина стена от единични тухли 8см и 12см с пълнеж от каменна боята 5см
- Трикоина стена от дупликативен гипскартон с пълнеж от мин. боята
- Прерарна стена от дупликативен гипскартон 12см с пълнеж от минерална боята
- Топлоизолация
- Курари и табани от гипскартон
- Ограничителна застроителна линия
- Линия на застроителна по чл.31, ал.5
- Решетки
- вертикални ел.отвори
- апартаменти ел.табла

ЗАБЕЛЕЖКИ:


- Всички вентилационни въздуховоди да се изпълняват от тухли с КР - А2
- Всички фасадни облицовки с нрл плоскост - да отговарят на КР - А2
- Всички евакуационни врати да се предвидят със светъл отвор мин 90/210

ЗП 382.00м²
обща части 48.00м²
ап.1-107.30м²+веранда с двор 369м²
ап.2-129.70м²+веранда с двор 378м²
ап.3- 97.00м²+веранда 14.70м²
РЗП 1305.00м²/без изба/
РЗП 1895.70м² /с изба/

Съгласували:			
Констр.	инж.Николай Златанов		
Ел.	инж.Кирил Младенов		
Вик	инж.Маргарита Чамисанова		
ОВК,ЕЕТИЕС	инж.Донна Бакалова		
ПБ	инж.Марин Нейков		

ВНИМАНИЕ! ЧЕРТЕЖЪТ Е ЦВЕТЕН! ПРИ КОПИРАНЕ ЧЕРНО-БЕЛО ШЕ СЕ ЗАПУЩА ИНФОРМАЦИЯ ЗА СТРОИТЕЛСТВО ДА СЕ ГЛЕДА САМО ЦВЕТНО КОПИЕ!

РАЗПРЕДЕЛЕНИЕ КОТА ± 0.00 м. М 1:50

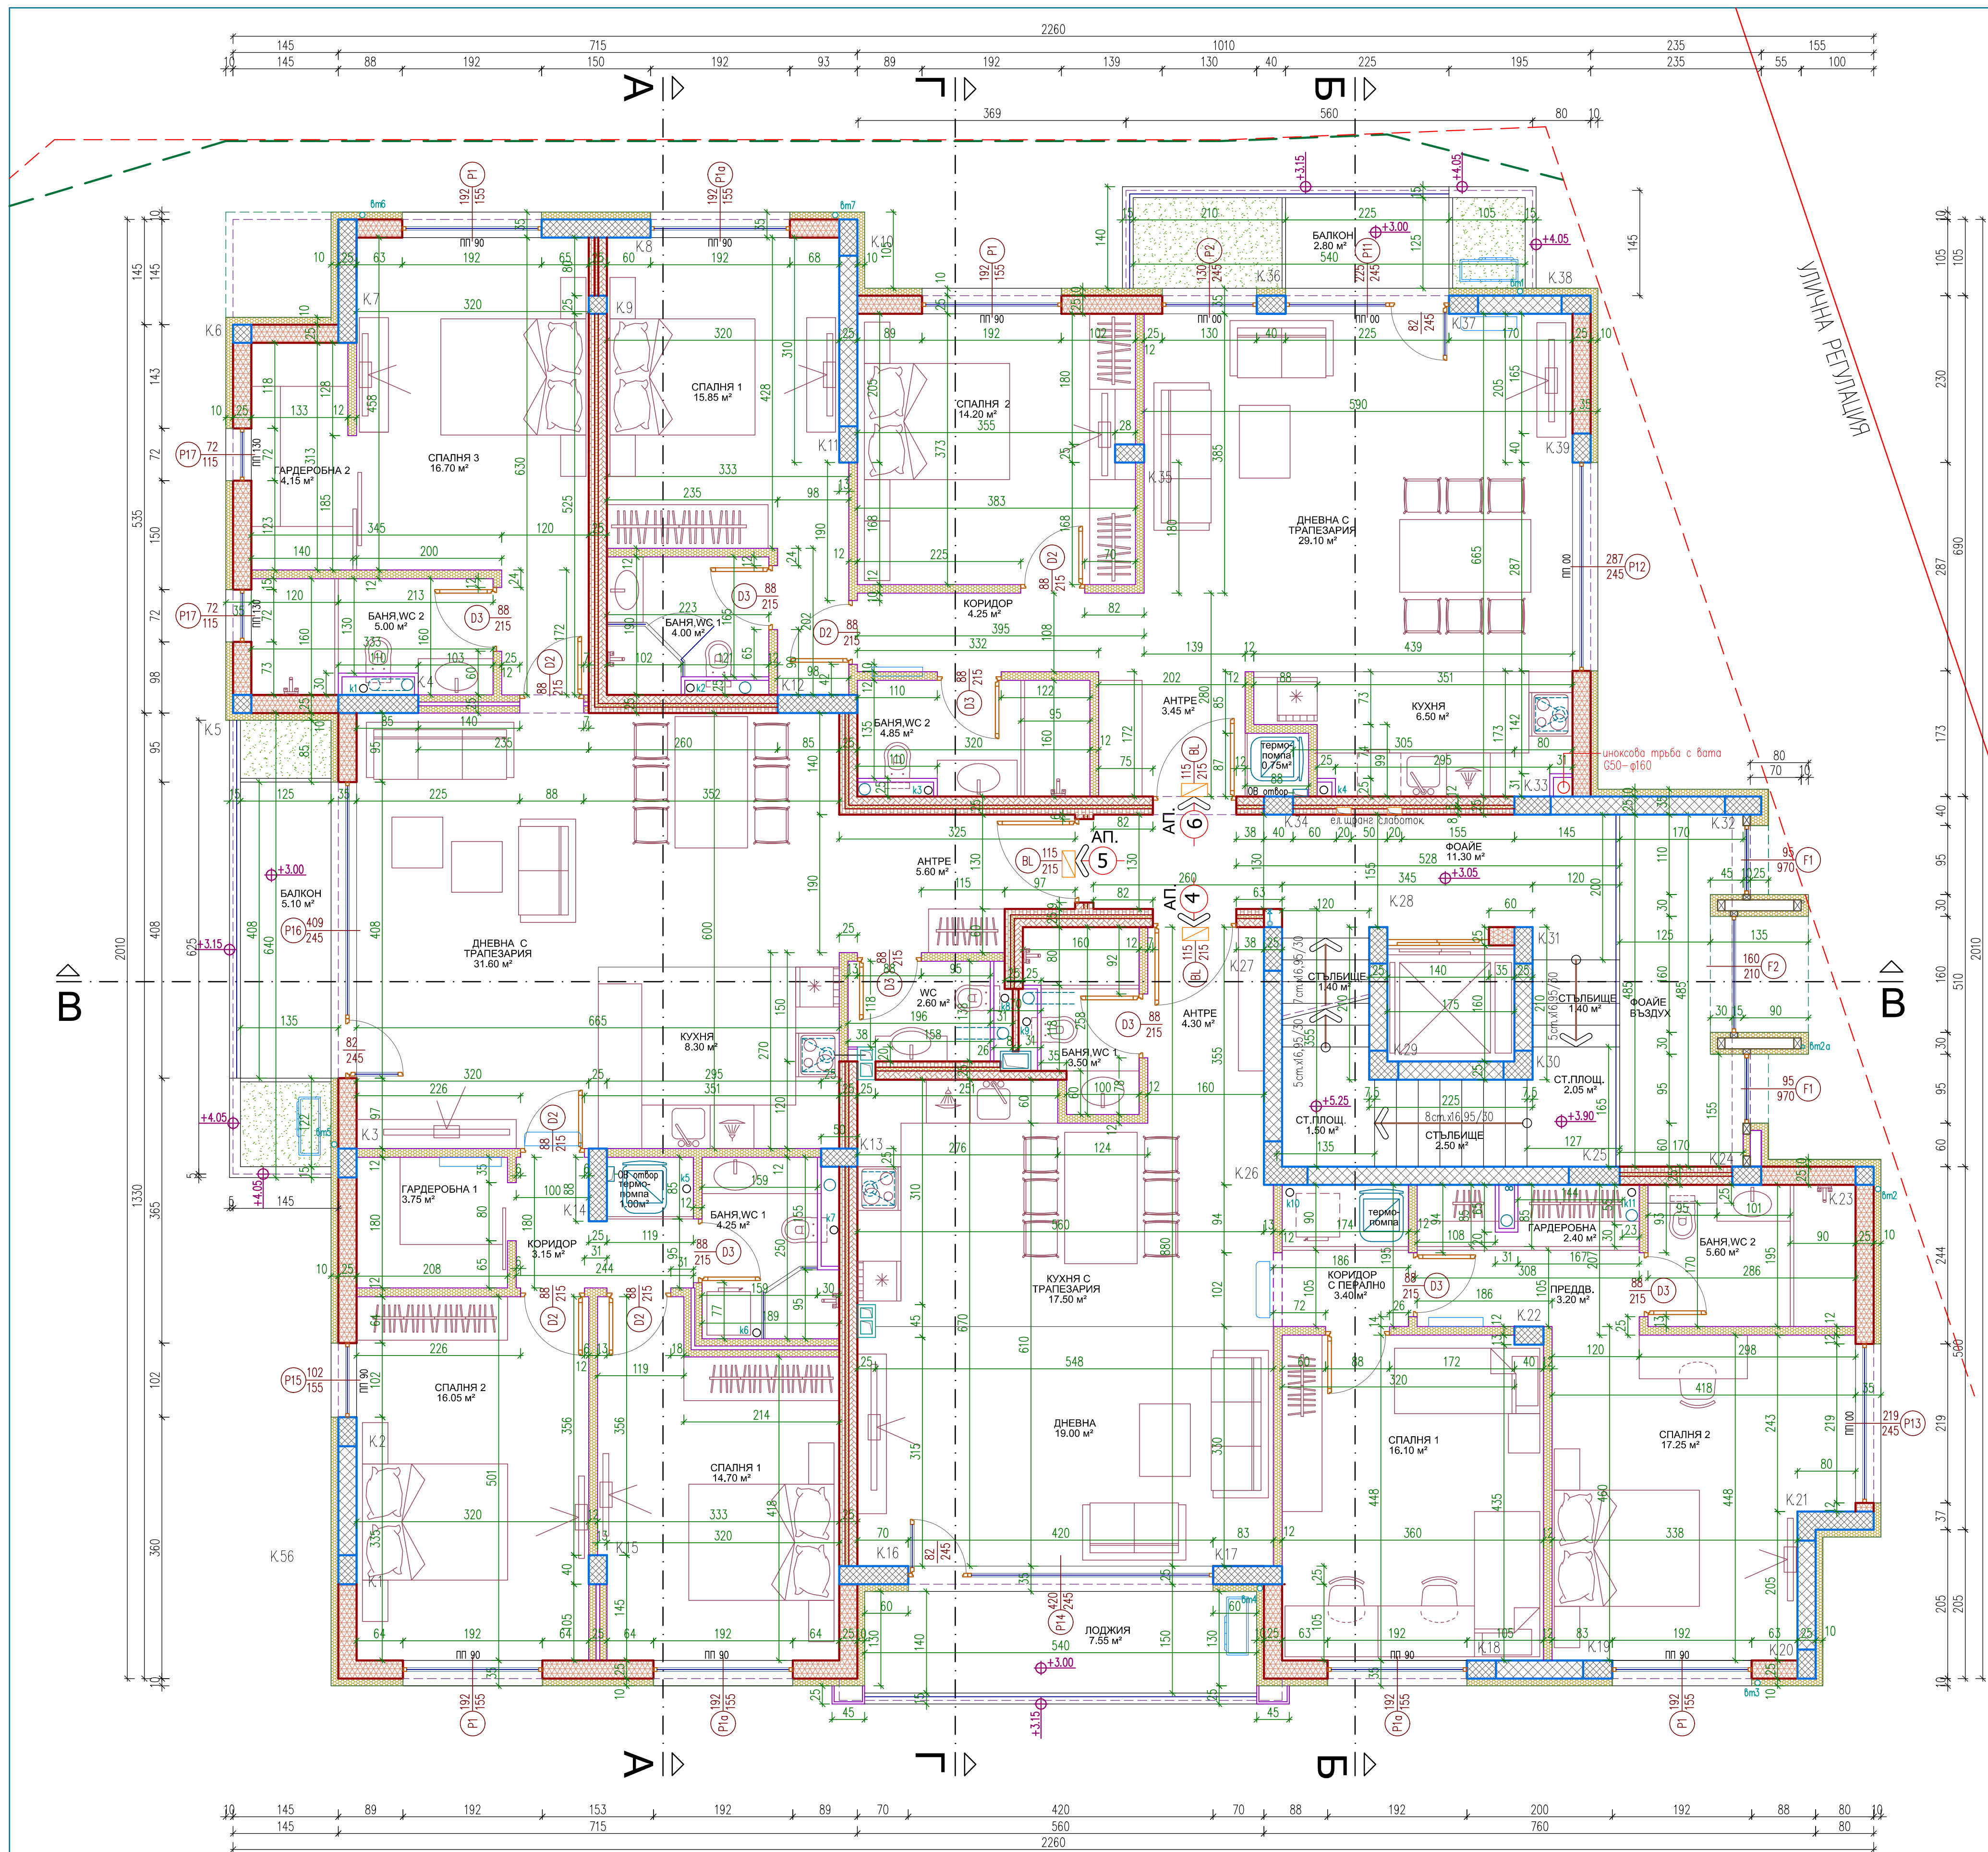

- ЛЕГЕНДА:
- Ст. бет. констр. елементи /етажни плочи, греди и колони/
 - Стоманобетонкови шайби
 - Тухлени зидове от кухи тухли четворки Поротерм Лайт
 - Трислойна стена от единични тухли 8см. и 12см с пълнеж от каменна вата 5см.
 - Трислойна стена от дуплопластов гипскартон с пълнеж от мин. вата
 - Прегародна стена от дуплопластов гипскартон 12см с пълнеж от минерална вата
 - Топлоизолация
 - Куфари и табани от гипскартон
 - Ограничителна застроителна линия
 - линия на застрояване по чд.31, ал.5
 - вертикални ел. отвори
 - апартаментни ел. табла


ЗАБЕЛЕЖКИ:
1. ВСИЧКИ ВЕНТИЛАЦИОННИ ВЪЗДУХОВОДИ ДА СЕ ИЗПЪЛНЯТ ОТ ТРЪБИ с КРО – А2
2. ВСИЧКИ ФАСАДНИ ОБЛИЧОВКИ С НРЛ ПЛОСКОСТИ – ДА ОТГОВАРЯТ НА КРО – А2
3. ВСИЧКИ ЕВАКУАЦИОННИ ВРАТИ ДА СЕ ПРЕДВИЯТ СЪС СВЕТЪЛ ОТВОР 100/210

ЗП 388.50м²
обща части 27.50м²
ап.4-114.50м²
ап.5-146.50м²
ап.6-100.00м²

ВНИМАНИЕ! ЧЕРТЕЖЪТ Е ЦВЕТЕН.
ПРИ КОПИРАНЕ ЧЕРНО-БЕЛО
ЩЕ СЕ ЗАГУБИ ИНФОРМАЦИЯ
ЗА СТРОИТЕЛСТВО ДА СЕ ГЛЕДА
САМО ЦВЕТНО КОПИЕ.

Съгласували:		
Констр.	инж.Николай Златанов	
Ел.	инж.Кирил Младенов	
Вик	инж.Маргарита Чемишанова	
ОВК,ЕЕТ/ЕС	инж.Доника Бакалска	
ПБ	инж.Марин Нейков	

РАЗПРЕДЕЛЕНИЕ КОТА +3.05 м. М 1:50

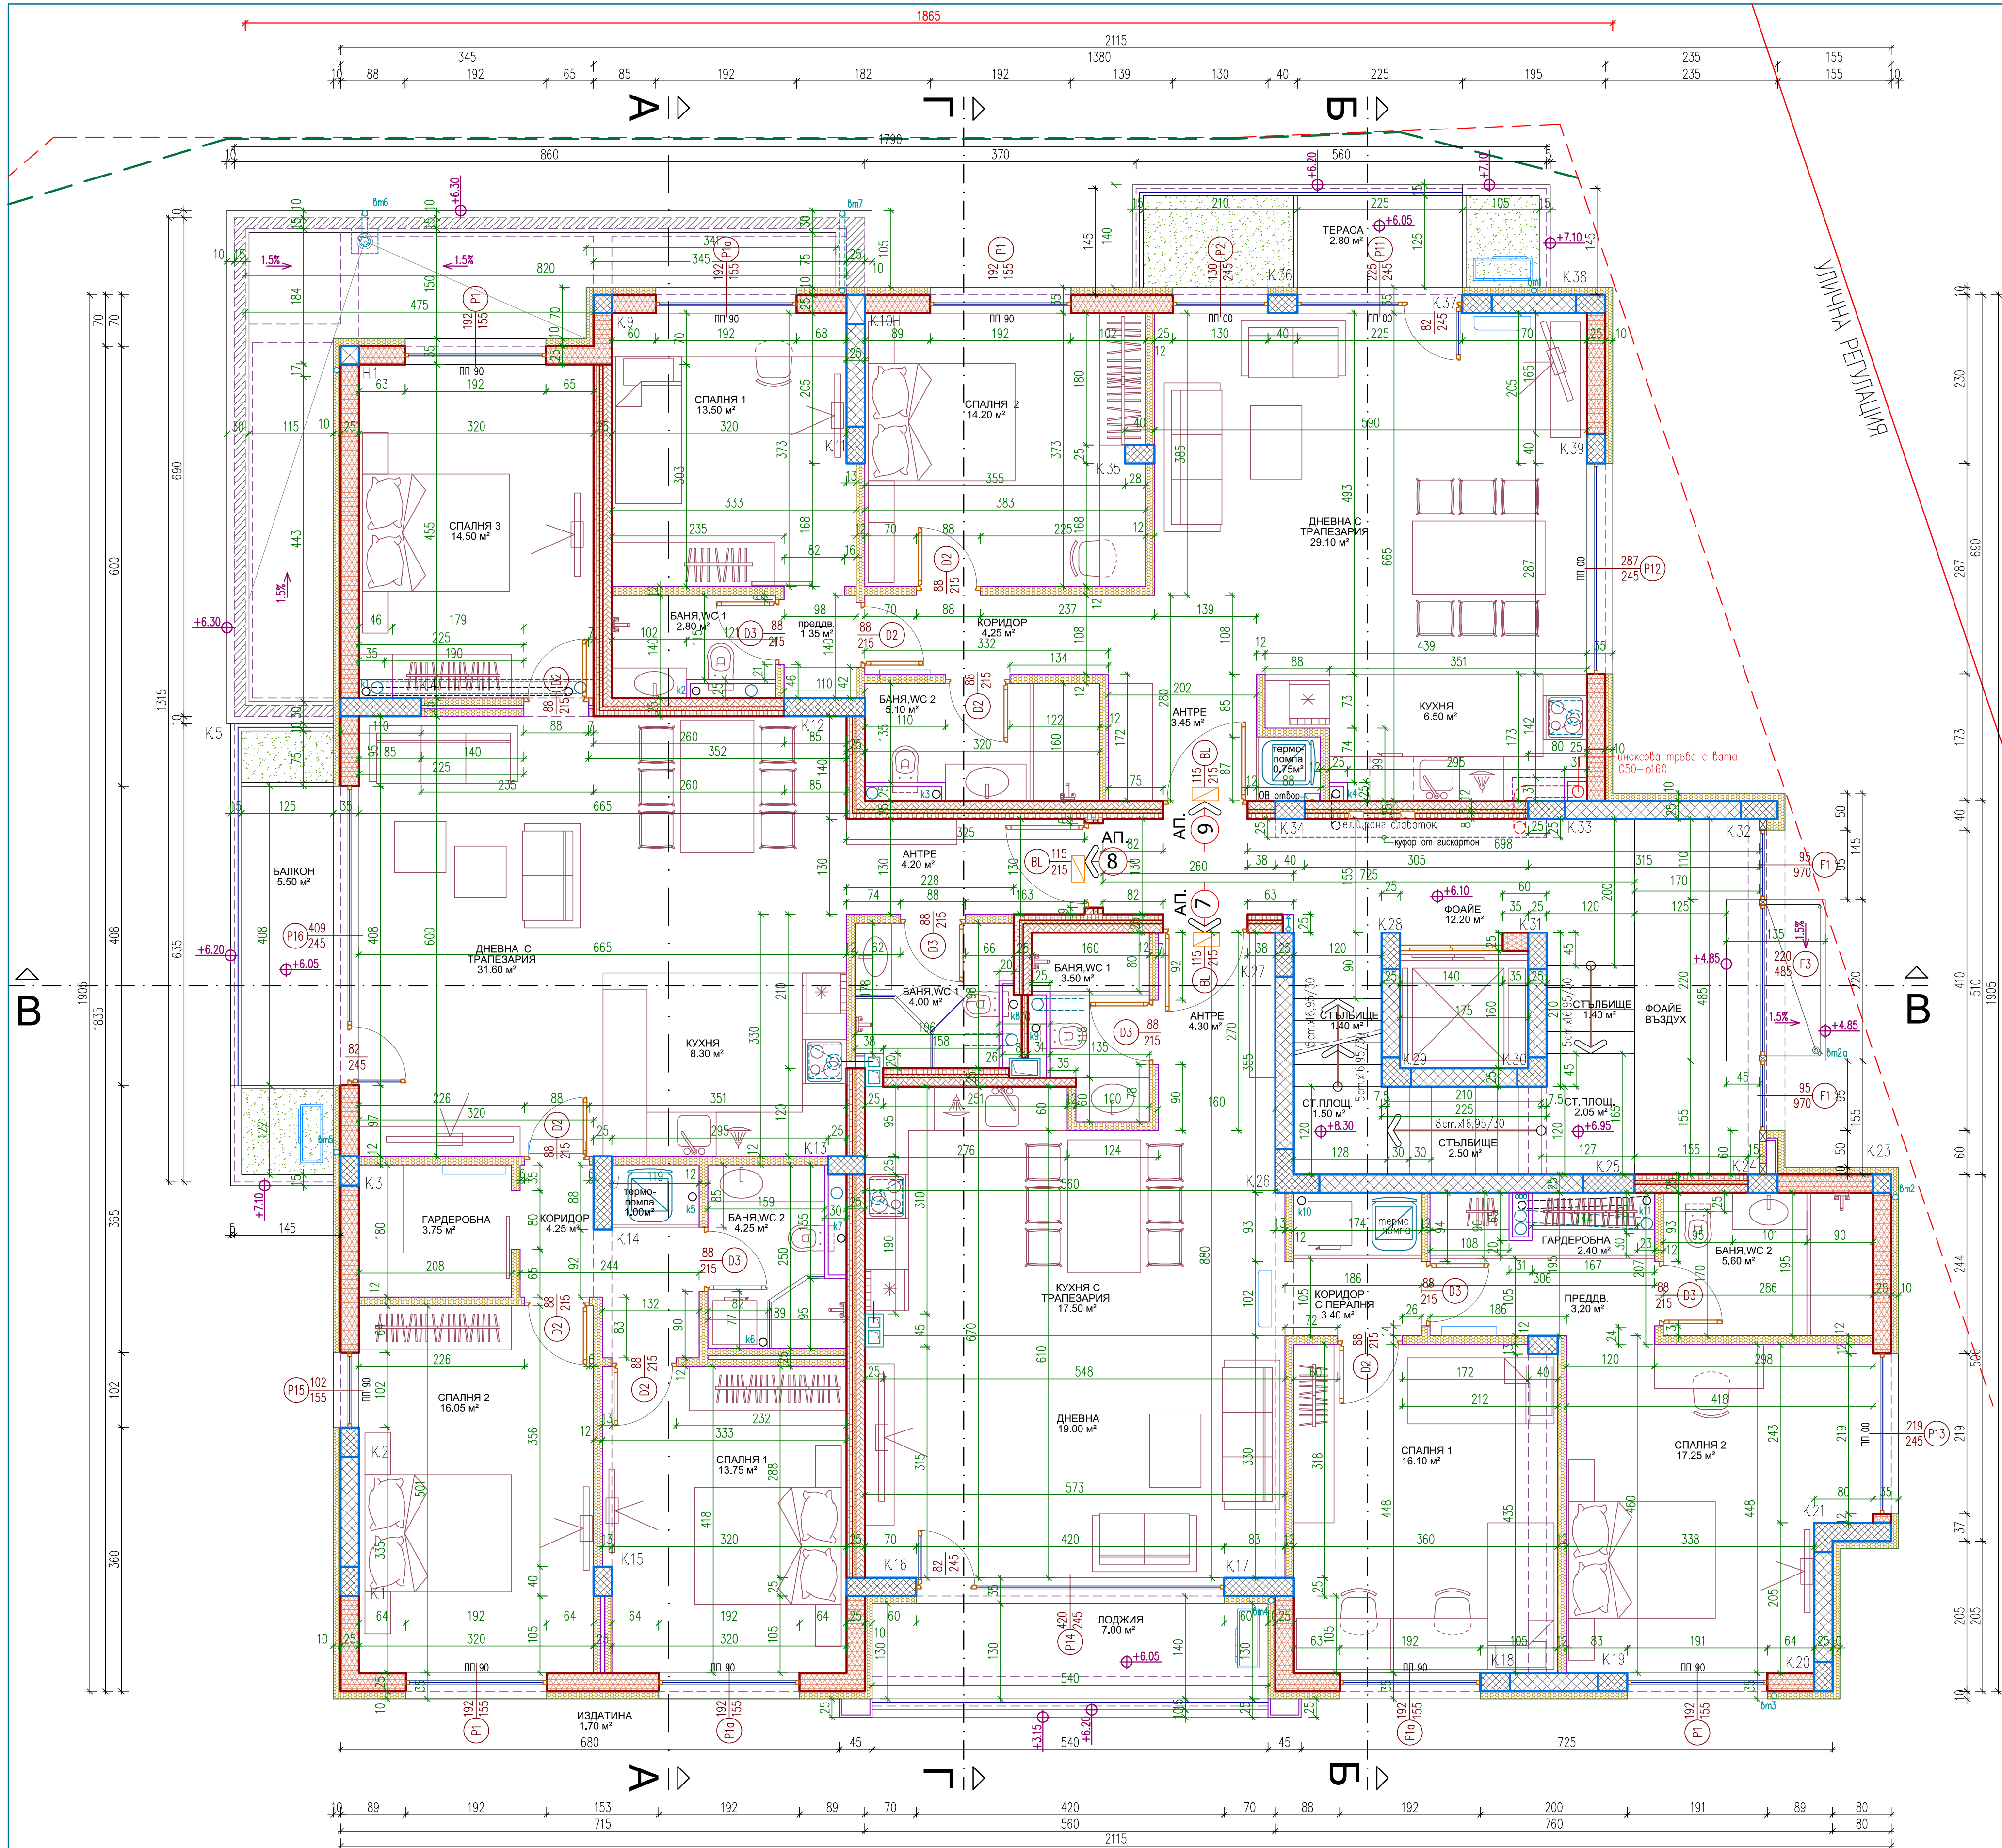

ЛЕГЕНДА:

- Ст. бет. констр. елементи /етажни плочи, греви и колони/
- Стоманобетонкови шабви
- Тухлени зидове от кухи тухли четворки Поротерм Лайт
- Трислойна стена от единични тухли 8см. и 12см с пълнеж от каменна вата 5см.
- Трислойна стена от дуплоласт гискартон с пълнеж от мин. вата
- Преградна стена от дуплоласт гискартон 12см с пълнеж от минерална вата
- Топлоизолация
- Куфари и табани от гискартон
- Ограничителна застроителна линия
- линия на застрояване по чл.31, ал.5
- вертикални ел.отвори
- апартаментни ел.табля

ЗАБЕЛЕЖКИ:

- ВСИЧКИ ВЕНТИЛАЦИОННИ ВЪЗДУХОВОДИ ДА СЕ ИЗПЪЛНЯТ ОТ ТРЪБИ с КРО - А2
- ВСИЧКИ ФАСАДНИ ОБЛИЦОВКИ С НРП. ПЛОСКОСТИ - ДА ОТГОВАРЯТ НА КРО - А2
- ВСИЧКИ ЕВАКУАЦИОННИ ВРАТИ ДА СЕ ПРЕДВИДЯТ СЪС СВЕТЪЛ ОТВОР 100/210

ЗП 368.50м²

обща части 27.50м²

ап.7-114.00м²

ап.8-129.50м²


ап.9- 96.50м²

ВНИМАНИЕ: ЧЕРТЕЖЪТ Е ЦВЕТЕН. ПРИ КОПИРАНЕ ЧЕРНО-БЕЛО ЩЕ СЕ ЗАГУБИ ИНФОРМАЦИЯ ЗА СТРОИТЕЛСТВО ДА СЕ ГЛЕДА САМО ЦВЕТНО КОПИЕ

Съгласували:

Констр.	инж.Николай Златанов	
Ел.	инж.Кирил Младенов	
Вик	инж.Маргарита Чемишанова	
ОВК.ЕЕТИЕС	инж.Доника Бакалска	
ПБ	инж.Марин Нейков	

РАЗПРЕДЕЛЕНИЕ КОТА +6.20 м. М 1:50

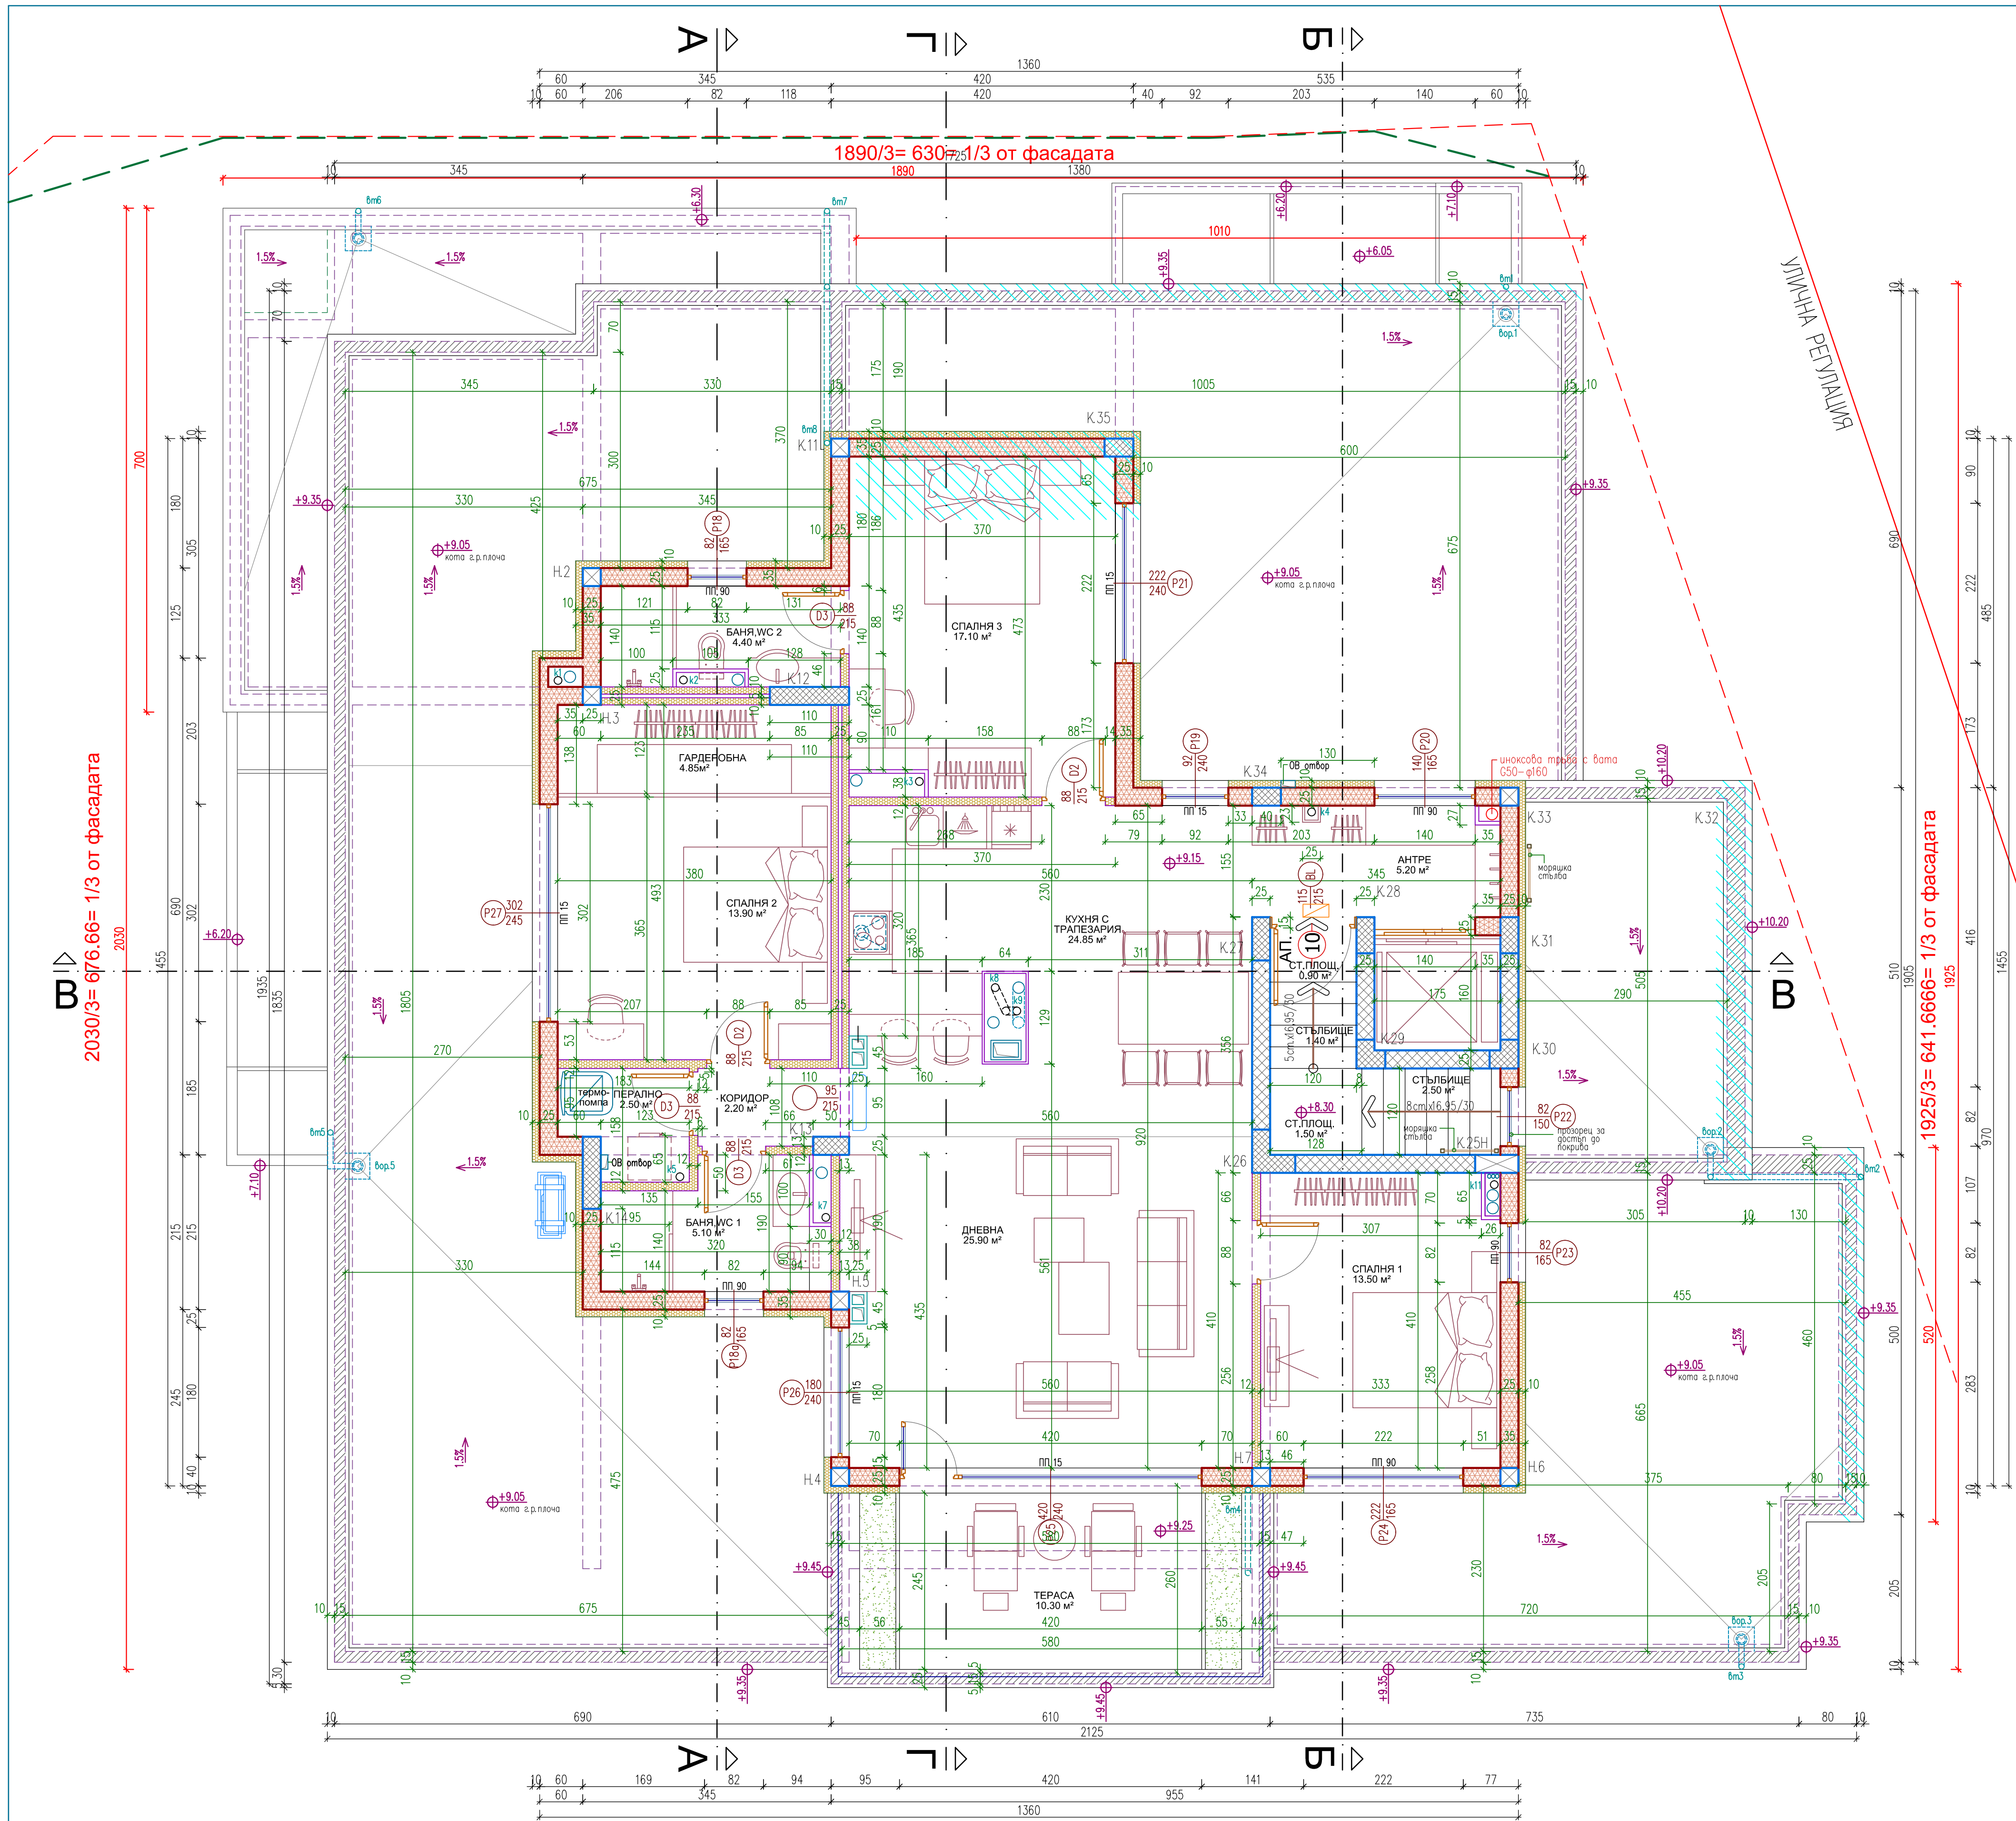

- ЛЕГЕНДА:
- Ст. бет. констр. елементи /етажни плочи, греди и колони/
 - Стоманобетонени шабви
 - Тухлени зидове от кухи тухли четворки Поротерм Лайт
 - Трислойна стена от единични тухли 8см. и 12см с пълнеж от каменна вата 5см.
 - Трислойна стена от дупластов гипскартон с пълнеж от мин. вата
 - Презградна стена от дупластов гипскартон 12см с пълнеж от минерална вата
 - Топлоизолация
 - Куфари и тавани от гипскартон
 - Ограничителна застроителна линия
 - линия на застрояване по чл.31, ал.5
 - вертикални ел. отвори
 - апартаментни ел. табла

- ЗАБЕЛЕЖКИ:
- ВСИЧКИ ВЕНТИЛАЦИОННИ ВЪЗДУХОВОДИ ДА СЕ ИЗПЪЛНЯТ ОТ ТРЪБИ С КРО -А2
 - ВСИЧКИ ФАСАДНИ ОБЛИЦОВКИ С НРЛ ПЛОСКОСТИ - ДА ОТГОВАРЯТ НА КРО -А2
 - ВСИЧКИ ЕВАКУАЦИОННИ ВРАТИ ДА СЕ ПРЕДВИДЯТ СЪС СВЕТЪЛ ОТВОР 100/210

ЗП общо 166.00м²
ЗП общи части 12.00м²
ЗП ап.10 154.00м²

Съгласували:		
Констр.	инж.Николай Златанов	
Ел.	инж.Кирил Младенов	
Вик	инж.Маргарита Чемишанова	
ОВК,ЕЕТИЕС	инж.Доника Бакалска	
ПБ	инж.Марин Нейков	

РАЗПРЕДЕЛЕНИЕ КОТА +9.15 м. М 1:50